

Приложение

К постановлению администрации Ртищевского муниципального района Саратовской области

N \_\_\_\_\_

от "\_\_\_" \_\_\_\_\_ 2023г.

**СХЕМА расположения земельного участка или земельных участков на кадастровом плане территории**

Местоположение: Саратовская область, Ртищевский район, с.Молиновка, ул.Крупской, в районе участка N22


Площадь участка 7180 кв.м

Геоданные					Геоданные				
N	X	Y	Длина	Дир.углы	N	X	Y	Длина	Дир.углы
1	568281.94	1362789.85	43.46	126°54'53"	12	568865.48	1362722.28	8.93	124°53'27"
2	568175.84	1362823.88	47.86	217°33'21"	13	568864.95	1362723.84	7.07	148°25'3"
3	568138.55	1362795.89	9.46	288°57'43"	14	568859.53	1362727.38	25.73	111°43'36"
4	568141.62	1362786.15	36.68	298°1'9"	15	568849.99	1362731.48	35.45	118°128"
5	568154.15	1362751.76	15.63	308°55'23"	16	568837.85	1362784.79	7.97	113°29'56"
6	568163.97	1362799.68	7.83	328°44'7"	17	568834.67	1362792.18	98.21	217°38'56"
7	568169.36	1362735.09	5.43	313°34'51"	18	568871.85	1362743.25	49.81	304°59'14"
8	568173.18	1362731.16	32.18	74°41'8"	19	568899.15	1362783.18	40.19	33°138"
9	568181.60	1362762.28	11.89	75°29'16"	20	568832.86	1362726.17	22.88	315°48'37"
10	568184.38	1362772.94	4.93	68°35'13"	21	568844.89	1362788.38	24.89	34°18'31"
11	568186.18	1362777.53	19.52	36°9'56"					
Периметр 232 м					Общая площадь 2910 кв.м				
					Периметр 290 м				
					Общая площадь 4270 кв.м				

Номер кадастрового квартала

64:30:170101

1 План(чертеж,схема)земельных участков,расположенных в кадастровом квартале:

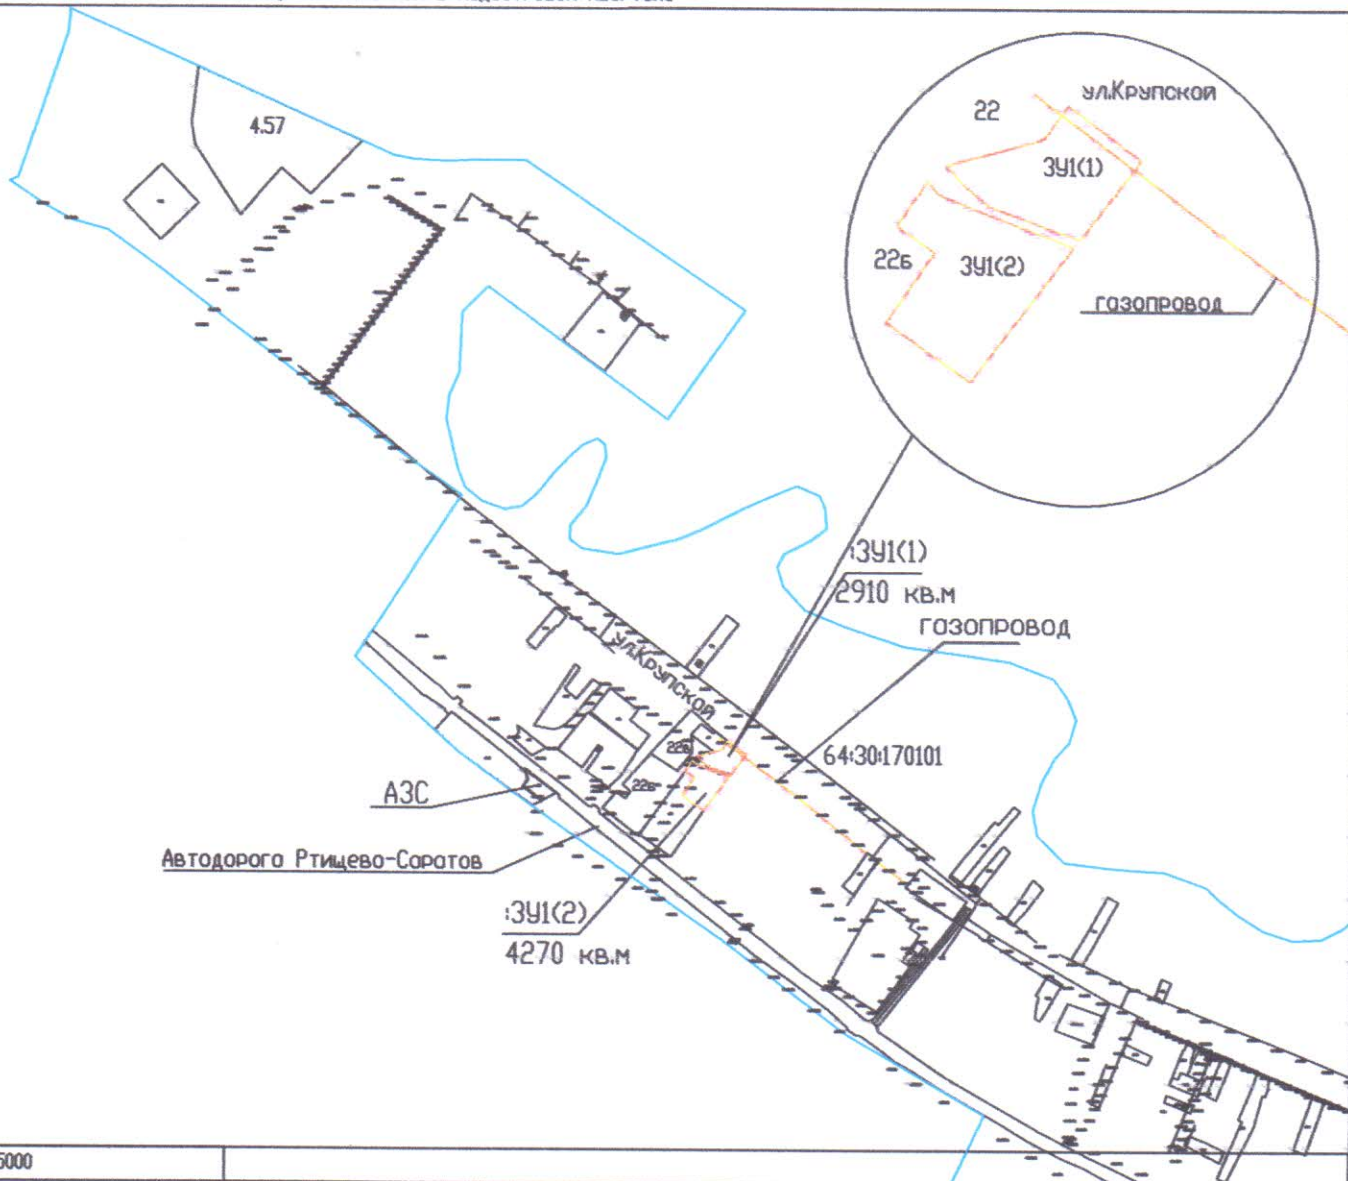

2 Масштаб 1:15000

Условные обозначения

- — граница образуемого земельного участка
- — граница кадастрового квартала
- — граница земельного участка, установленная в соответствии с федеральным законодательством, включенная в ГКН и неизменяемая при проведении кадастровых работ

64:30:170101 — номер кадастрового квартала

МСК-64, зона 1 — система координат