

СХЕМА расположения земельного участка или земельных участков
на кадастровом плане территории

Местоположение: Саратовская область, г.Ртицево, ул.Полевая, №210в

Площадь участка 1000 кв.м

"Приложение"

К постановлению администрации Ртицево-ского
муниципального района Саратовской области


№ _____

_____ 2024г.

Геодонные				
N	X	Y	Длино	Дир.углы
1	576117.09	1352119.10	3.52	120°21' 0"
2	576115.31	1352122.14	22.12	120°33'18"
3	576104.06	1352141.19	19.41	210°21'16"
4	576087.31	1352131.38	19.32	216°13'32"
5	576071.72	1352119.96	23.40	292°47'42"
6	576080.79	1352098.39	41.79	29°42'21"
Периметр 130 м.			Общая площадь 1000 кв.м.	

Номер кадастрового квартала 64:47:030403

1 План(чертеж, схема) земельных участков, расположенных в кадастровом квартале:

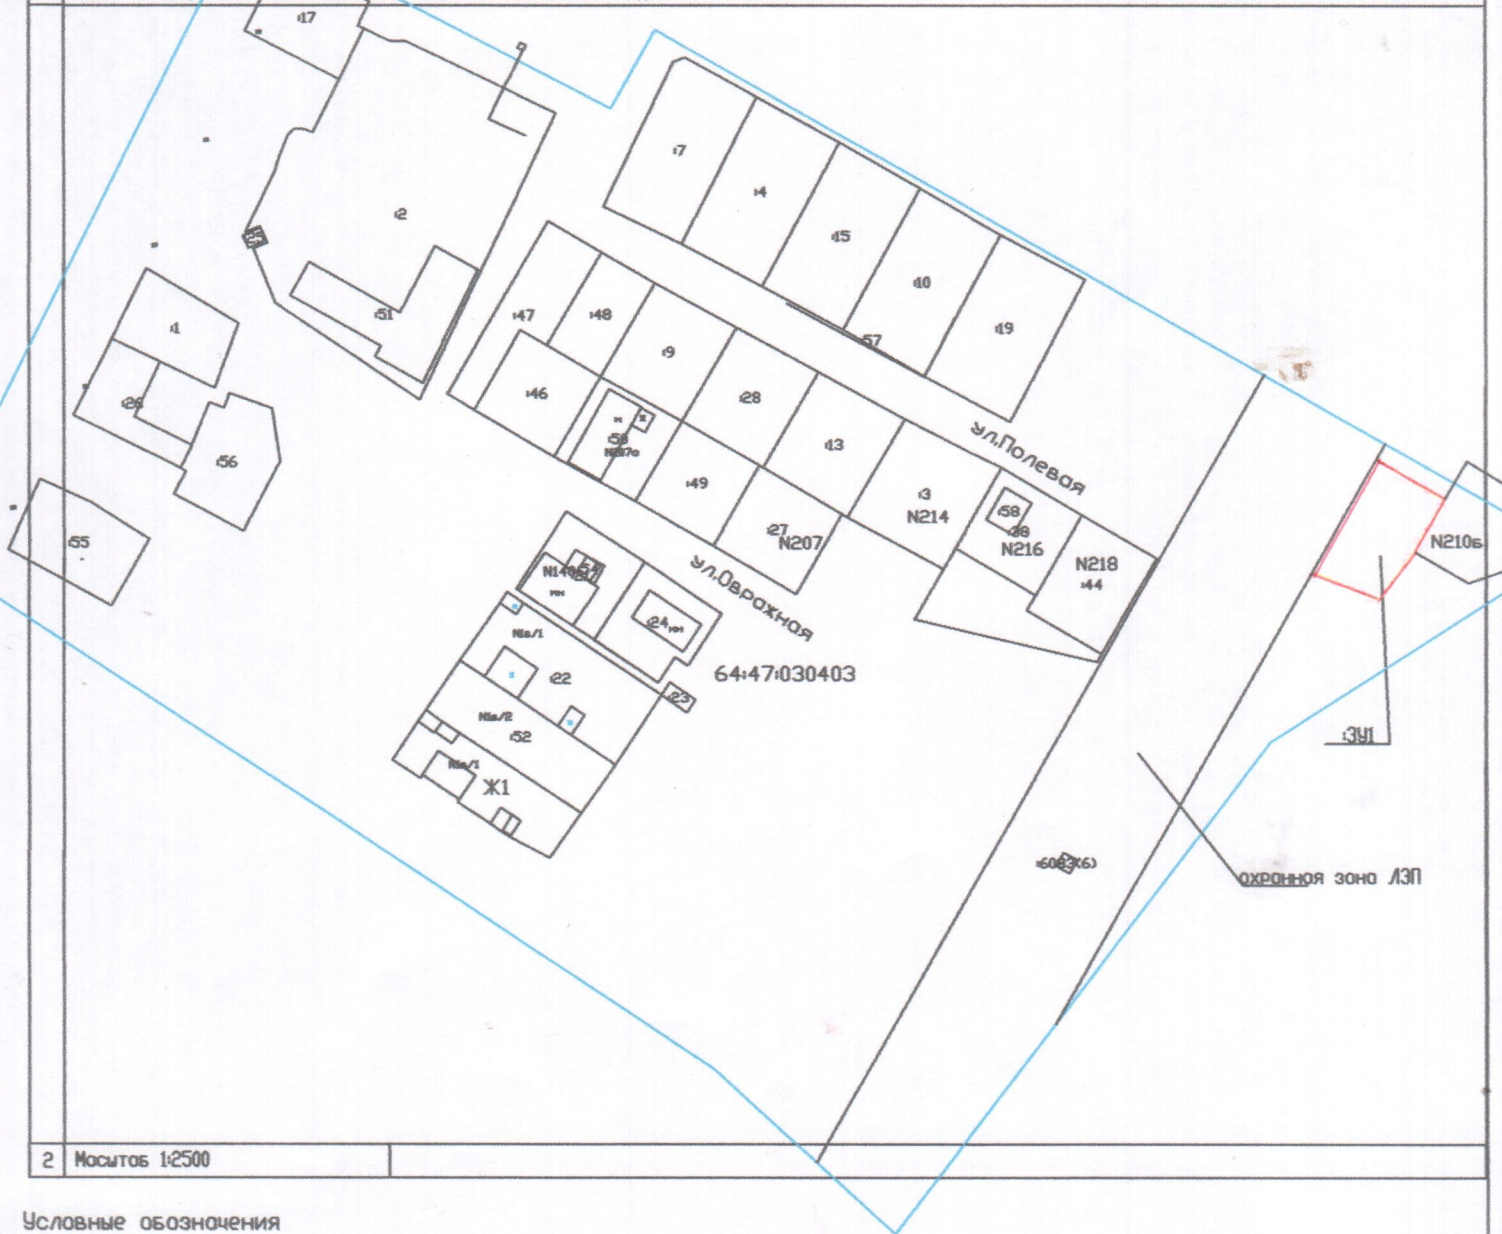

2 Масштаб 1:2500

Условные обозначения

- — граница образуемого земельного участка
- — граница кадастрового квартала
- — граница земельного участка, установленная в соответствии с федеральным законодательством, включенная в ГКН и неизменяемая при проведении кадастровых работ

64:47:030403 - номер кадастрового квартала

МСК-64, зона 1 - система координат