

«Приложение»

К постановлению администрации Ртищевского муниципального района Саратовской области

№ _____ 2023г.

СХЕМА расположения земельного участка или земельных участков на кадастровом плане территории


Местоположение: Саратовская область, Ртищевский район, с.Шило-Голицыно, ул.Вилейная, в районе жилого дома №10
Площадь участка 1680 кв.м

Геоданные				
N	X	Y	Длина	Дир.углы
1	573128.79	1347293.09	32.24	158°46'25"
2	573100.65	1347308.84	24.55	253°43' 5"
3	573093.77	1347285.27	24.23	255°14'50"
4	573087.60	1347261.84	24.93	255°28'35"
5	573081.35	1347237.70	14.19	339°48'11"
6	573094.67	1347232.80	39.15	59°29'25"
7	573114.54	1347266.53	38.14	61°47'25"
Периметр 189 м			Общая площадь 1680 кв.м	

Номер кадастрового квартала

64:30:190101

1 План(чертеж,схема)земельных участков,расположенных в кадастровом квартале:

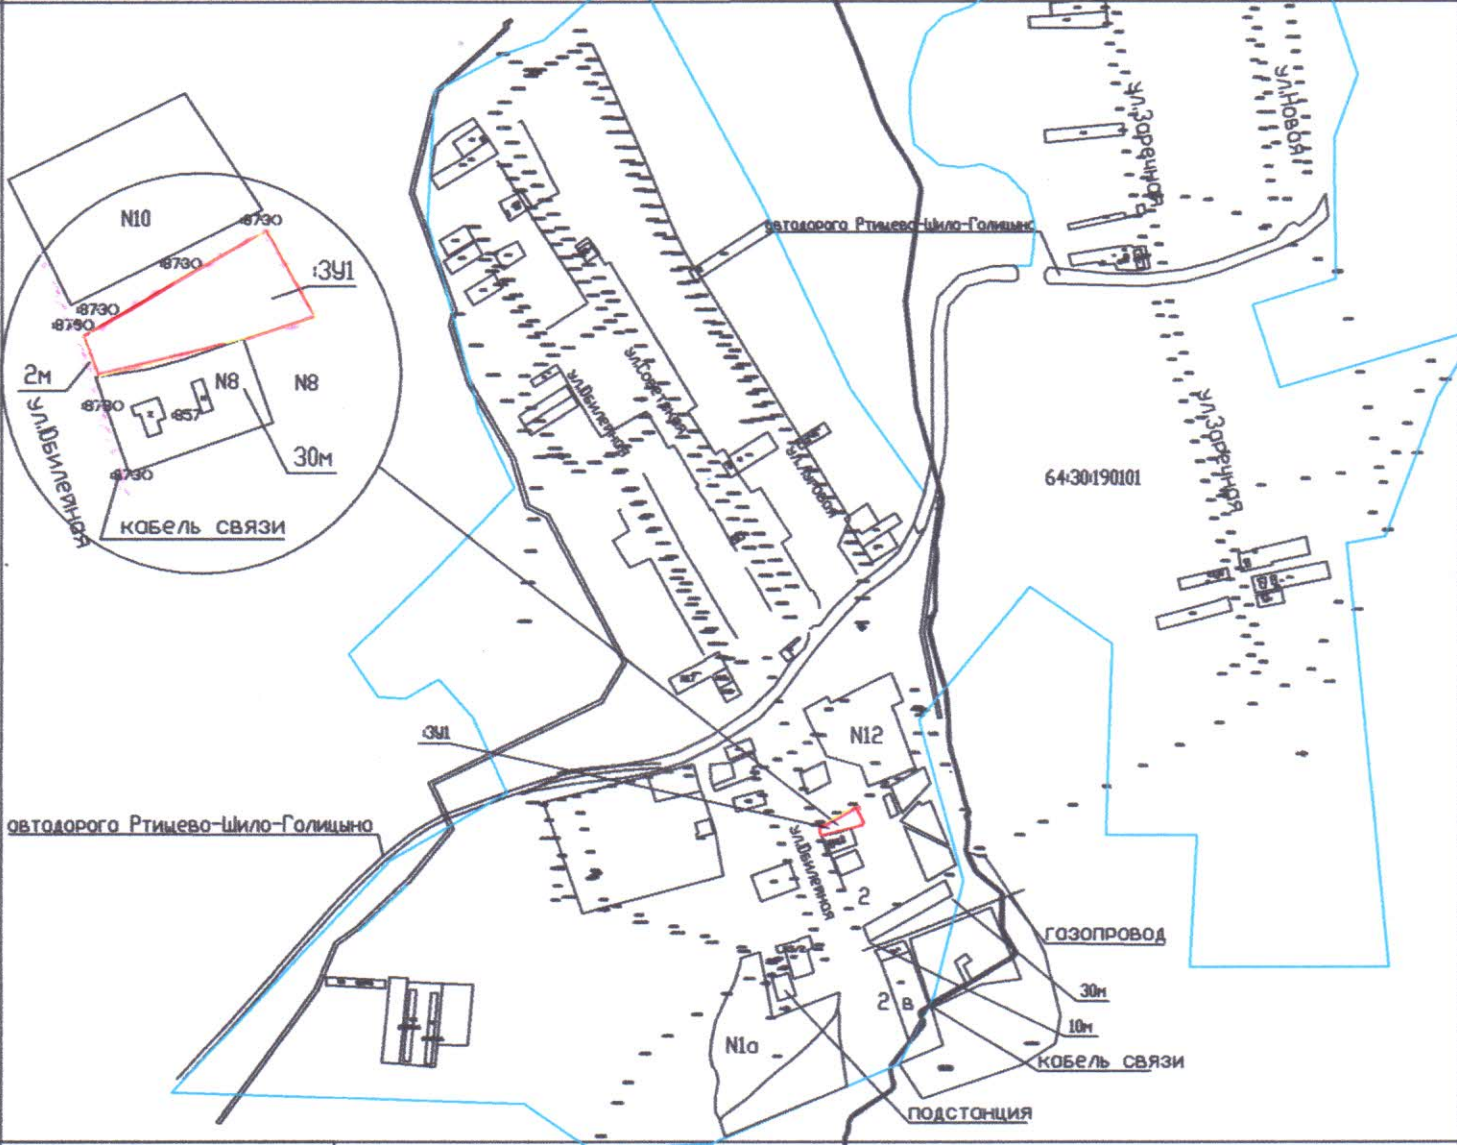

2 Масштаб 1:13000

Условные обозначения

- - граница образуемого земельного участка
- - граница кадастрового квартала
- - граница земельного участка, установленная в соответствии с федеральным законодательством, включенная в ГКН и неизменяемая при проведении кадастровых работ

64:30:190101 - номер кадастрового квартала

МСК-64, зона 1 - система координат