

от _____ 2024г. N _____

Схема расположения земельного участка или земельных участков
на кадастровом плане территории


Местоположение: Саратовская область, Ртищевский район, северо-западная часть с. Макарово

Условный номер земельного участка _____

Площадь земельного участка 5785 кв.м.

Обозначение характерных точек границ	КОординАТЫ	
	x	y
1	580367.73	1318976.29
2	580319.31	1318996.94
3	580267.62	1318916.22
4	580330.33	1318887.98

система координат МСК 64, зона 1

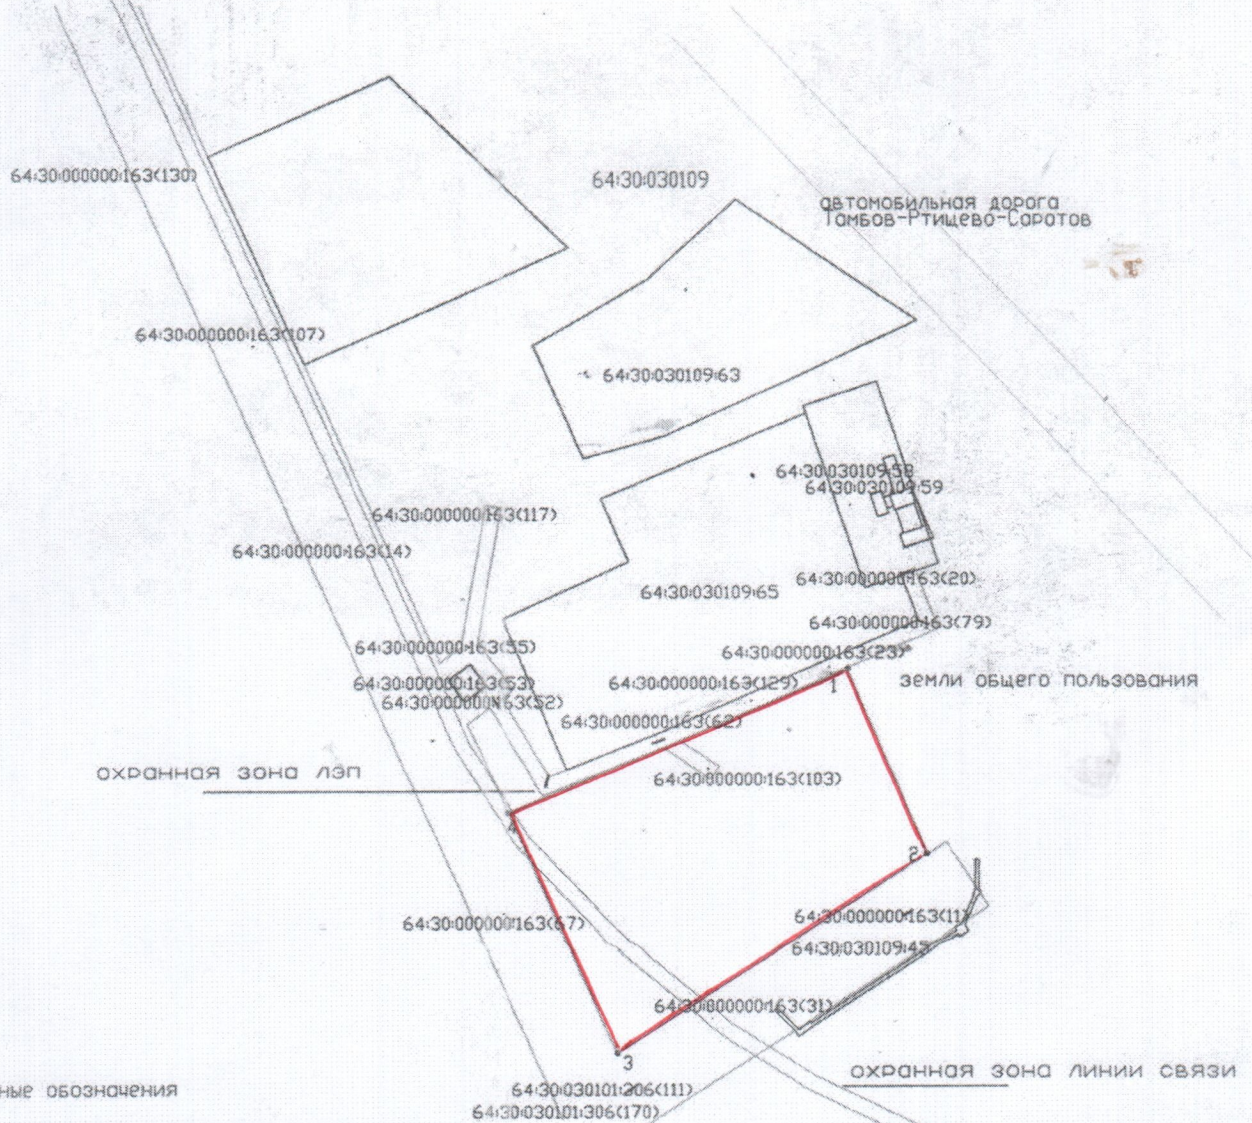

Условные обозначения

- граница кадастрового квартала
- граница земельного участка

64:30:030109 - номер кадастрового квартала

Масштаб 1:2000