

СХЕМА РАСПОЛОЖЕНИЯ ЗЕМЕЛЬНОГО УЧАСТКА ИЛИ ЗЕМЕЛЬНЫХ УЧАСТКОВ  
НА КАДАСТРОВOM ПЛАНЕ ТЕРРИТОРИИ

N 995  
22 / 12 2021г.

Местоположение: Саратовская область, г.Ртищево, ул.Пригородная, в районе жилого дома N13а


Площадь участка 1000 кв.м

Геоданные				
N	X	Y	Длина	Дир. углы
1	575848.76	1351792.98	41.71	122°50'39"
2	575826.14	1351828.02	24.02	211°58'57"
3	575805.77	1351815.30	41.63	302°52'51"
4	575828.37	1351780.34	5.18	31°49'4"
5	575832.77	1351783.07	18.81	31°47'21"
Периметр 131 м.			Общая площадь 1000 кв.м.	

Номер кадастрового квартала

64:47:030304

1 План(чертеж, схема) земельных участков, расположенных в кадастровом квартале:

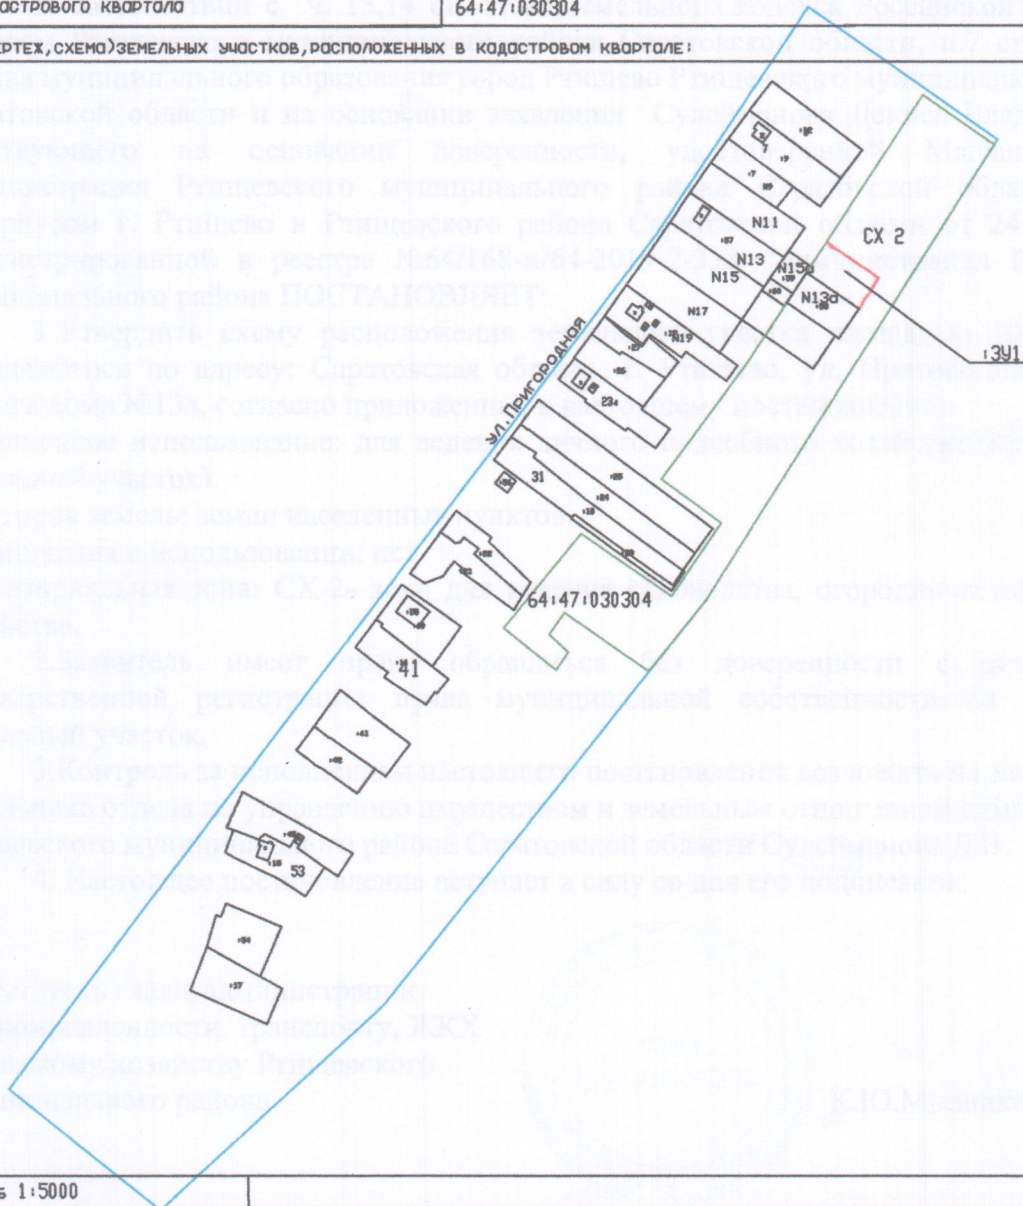

2 Масштаб 1:5000

Условные обозначения

- - граница образуемого земельного участка
- - граница кадастрового квартала
- - граница земельного участка, установленная в соответствии с федеральным законодательством, включенная в ГКН и неизменяемая при проведении кадастровых работ

64:47:030304 - номер кадастрового квартала

МСК-64, зона 1 - система координат