Утверждена

(наименование документа об утверждении, включая наименования органов государственной власти или органов местного самоуправления, принявших решение об утверждении схемы или подписавших соглашение о перераспределении земельных участков)

от _____ № _____

Схема расположения земельного участка или земельных участков на кадастровом плане территории

Система координат: МСК-64, зона 1

Условный номер земельного участка: *:ЗУ1*

(указывается в случае, если предусматривается образование двух и более земельных участков)

Площадь земельного участка: *946* м²

(указывается проектная площадь образуемого земельного участка, вычисленная с использованием технологических и программных средств, в том числе размещенных на официальном сайте федерального органа исполнительной власти, уполномоченного Правительством Российской Федерации на осуществление государственного кадастрового учета, государственной регистрации прав, ведение Единого государственного реестра недвижимости и предоставление сведений, содержащихся в Едином государственном реестре недвижимости, в информационно-телекоммуникационной сети "Интернет" (далее - официальный сайт), с округлением до 1 квадратного метра. Указанное значение площади земельного участка может быть уточнено при проведении кадастровых работ не более чем на десять процентов)

Обозначение характерных точек границ	Координаты (указываются в случае подготовки схемы расположения земельного участка с использованием технологических и программных средств, в том числе размещенных на официальном сайте. Значения координат, полученные с использованием указанных технологических и программных средств, указываются с округлением до 0,01 метра)		Обозначение характерных точек границ	Координаты (указываются в случае подготовки схемы расположения земельного участка с использованием технологических и программных средств, в том числе размещенных на официальном сайте. Значения координат, полученные с использованием указанных технологических и программных средств, указываются с округлением до 0,01 метра)	
	X	Y		X	Y
н1	578 836,31	1 352 851,87	н4	578 864,67	1 352 872,39
н2	578 819,97	1 352 873,73	н1	578 836,31	1 352 851,87
н3	578 848,29	1 352 893,84			

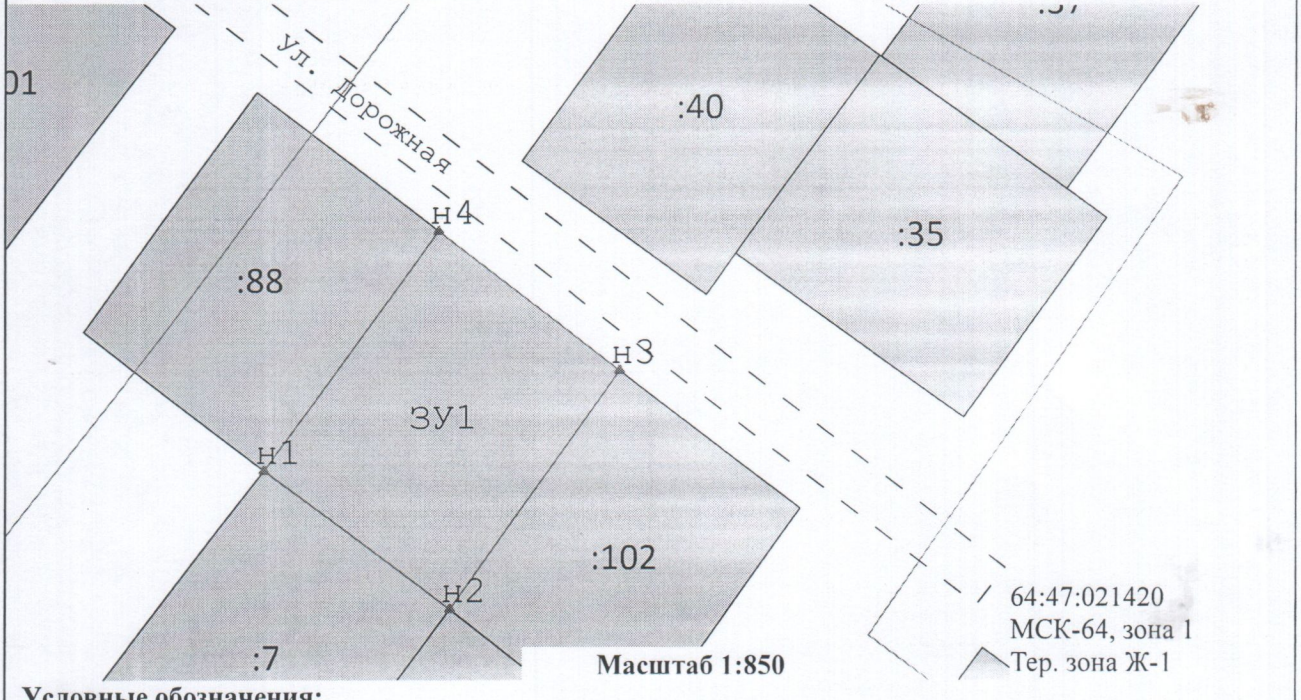

Масштаб 1:850

Условные обозначения:

- ЗУ1 - Обозначение образуемого земельного участка
- :102 - Кадастровый номер земельного участка
- н1 - Образуемая точка, сведения о которой позволяют однозначно определить ее местоположение
- Земельный участок включенный в ЕГРН
- Образуемый земельный участок
- Граница ОКС