Утверждена

_____

(наименование документа об утверждении, включая

_____

наименования органов государственной власти или

_____

органов местного самоуправления, принявших решение об утверждении схемы или подписавших соглашение о перераспределении земельных участков)

от _____ № _____

Схема расположения земельного участка или земельных участков на кадастровом плане территорий

Условный номер земельного участка: 64:47:020617:ЗУ1		
Площадь земельного участка: 845 кв.м.		
Обозначение характерных точек границ	Координаты, м	
	X	Y
1	2	3
1	579559.57	1351013.54
2	579582.90	1351000.45
3	579598.04	1351029.35
4	579575.73	1351041.44

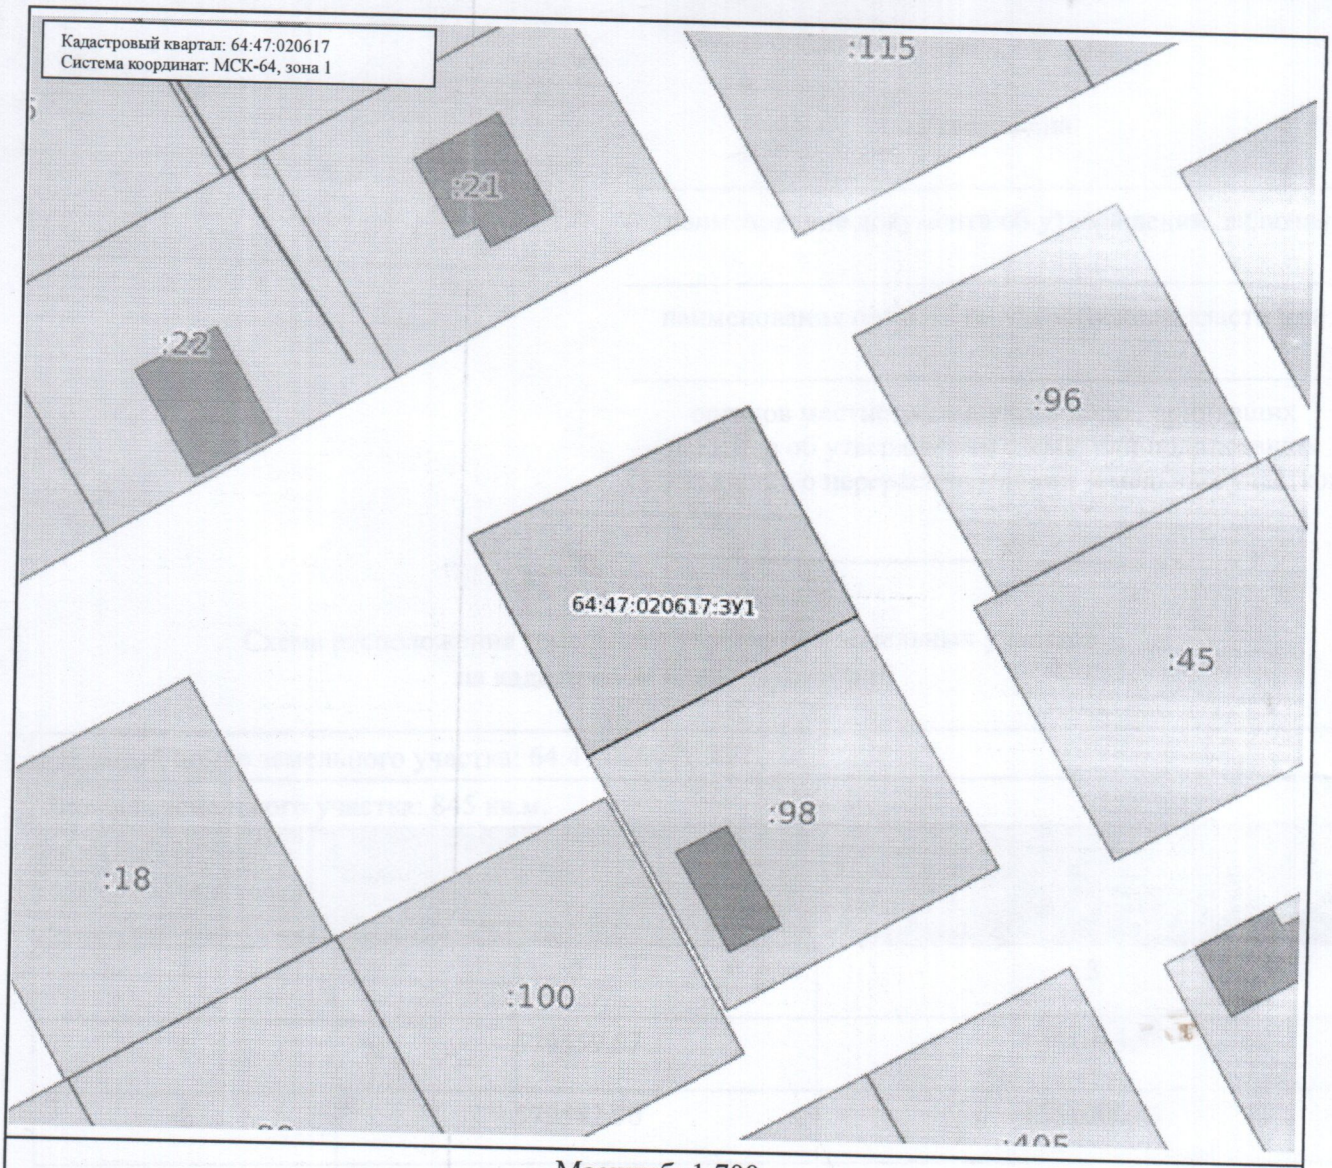

Масштаб: 1:700

Условные обозначения:

0.00	Государственная граница Российской Федерации	00:00-00.00	Территория опережающего развития
00.00-00.00	Границы между субъектами Российской Федерации	00:00-00.00	Зоны территориального развития Российской Федерации
00:00-00.00	Границы муниципальных образований	00:00-00.00	Игорная зона
00:00-00.00	Границы населённых пунктов	00:00-00.00	Лесничество
00:00:0000000	Кадастровые кварталы	00.00.0000000.00	Утвержденный проект межевания территории
00:00:0000000:00	Сооружения	00:00-00.00	Границы территории, в отношении которой устанавливается публичный сервитут
00:00:0000000:00	Объекты незавершенного строительства		
00:00:0000000:00	Здания	00:00-00.00	Байкальская природная территория и ее экологические зоны
00:00:0000000:00	Земельные участки	00:00-00.00	Территория, в отношении которой принято решение о резервировании земель для государственных и муниципальных нужд
00:00-00.00	Зоны с особыми условиями использования территории		
00:00-00.00	Территориальная зона	00:00:0000000:ЗУ0	Образуемые ЗУ
00:00-00.00	Территория объекта культурного наследия		
00:00-00.00	Особо охраняемая природная территория		
00:00-00.00	Особая экономическая зона		
00:00-00.00	Охотничьи угодья		