Приложение
к постановлению администрации
Ртищевского муниципального района
Саратовской области
от _____2024г. N_____

Схема расположения земельного участка или земельных участков на кадастровом плане территории

Местоположение :Саратовская область,город Ртищево, ул.Песчаная
Условный номер земельного участка _____
Площадь земельного участка 1000 кв.м.

Обозначение характерных точек границ	координаты	
	x	y
1	577376.65	1354796.20
2	577374.76	1354821.13
3	577334.88	1354818.11
4	577336.76	1354793.18
5	577372.16	1354795.85

Система координат МСК 64, зона 1

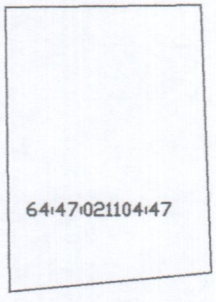

64:47:021104

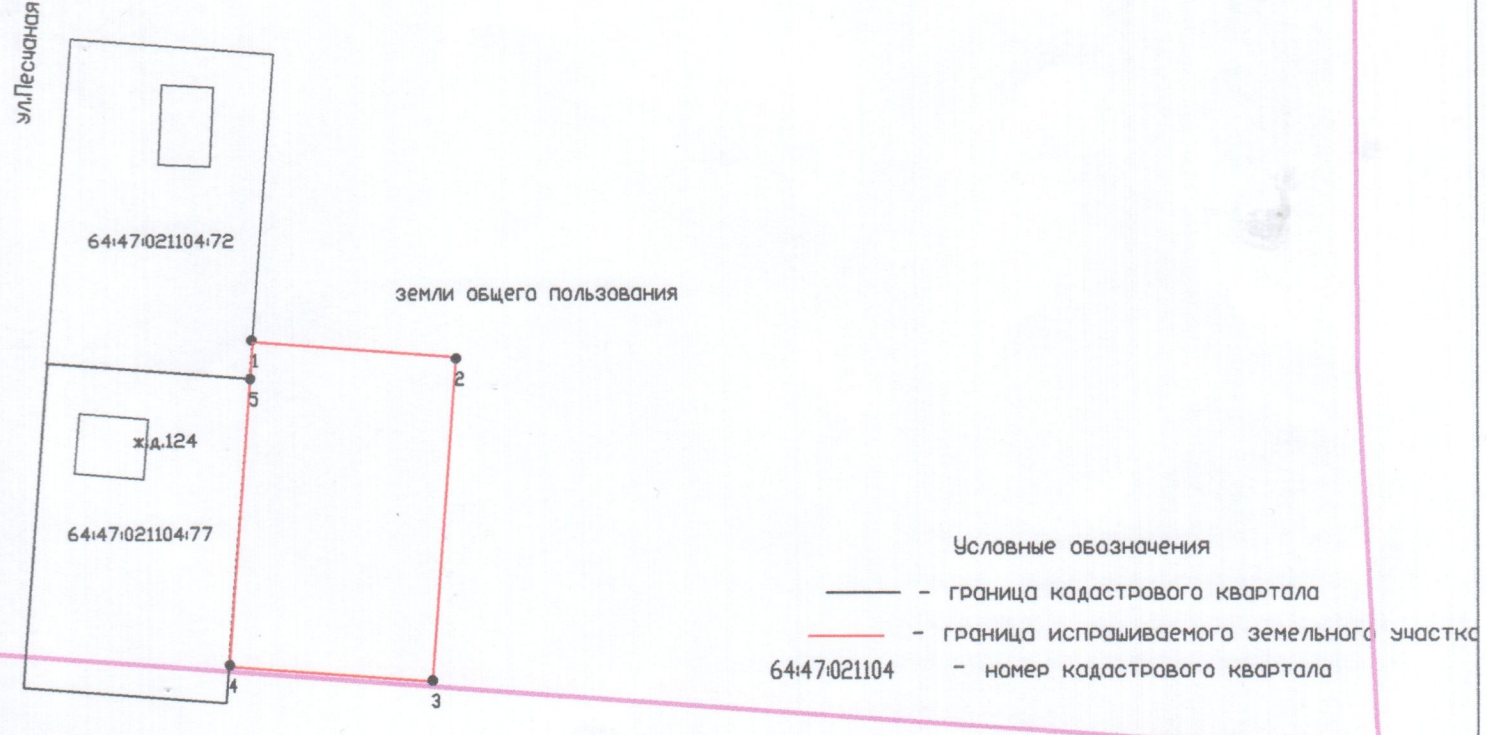

Масштаб 1:1000