Утверждена

_____

(наименование документа об утверждении, включая

_____

наименования органов государственной власти или

_____

органов местного самоуправления, принявших решение об утверждении схемы или подписавших соглашение о перераспределении земельных участков)

от _____ № _____

Схема расположения земельного участка или земельных участков на кадастровом плане территорий

| Условный номер земельного участка: 64:47:021503:ЗУ1 | | |
|---|---|---|
| Площадь земельного участка: 612 кв.м. | | |
| Обозначение характерных точек границ | Координаты, м | |
| | X | Y |
| 1 | 2 | 3 |
| 1 | 578250.81 | 1353286.14 |
| 2 | 578273.81 | 1353305.75 |
| 3 | 578259.91 | 1353321.01 |
| 4 | 578237.51 | 1353301.07 |

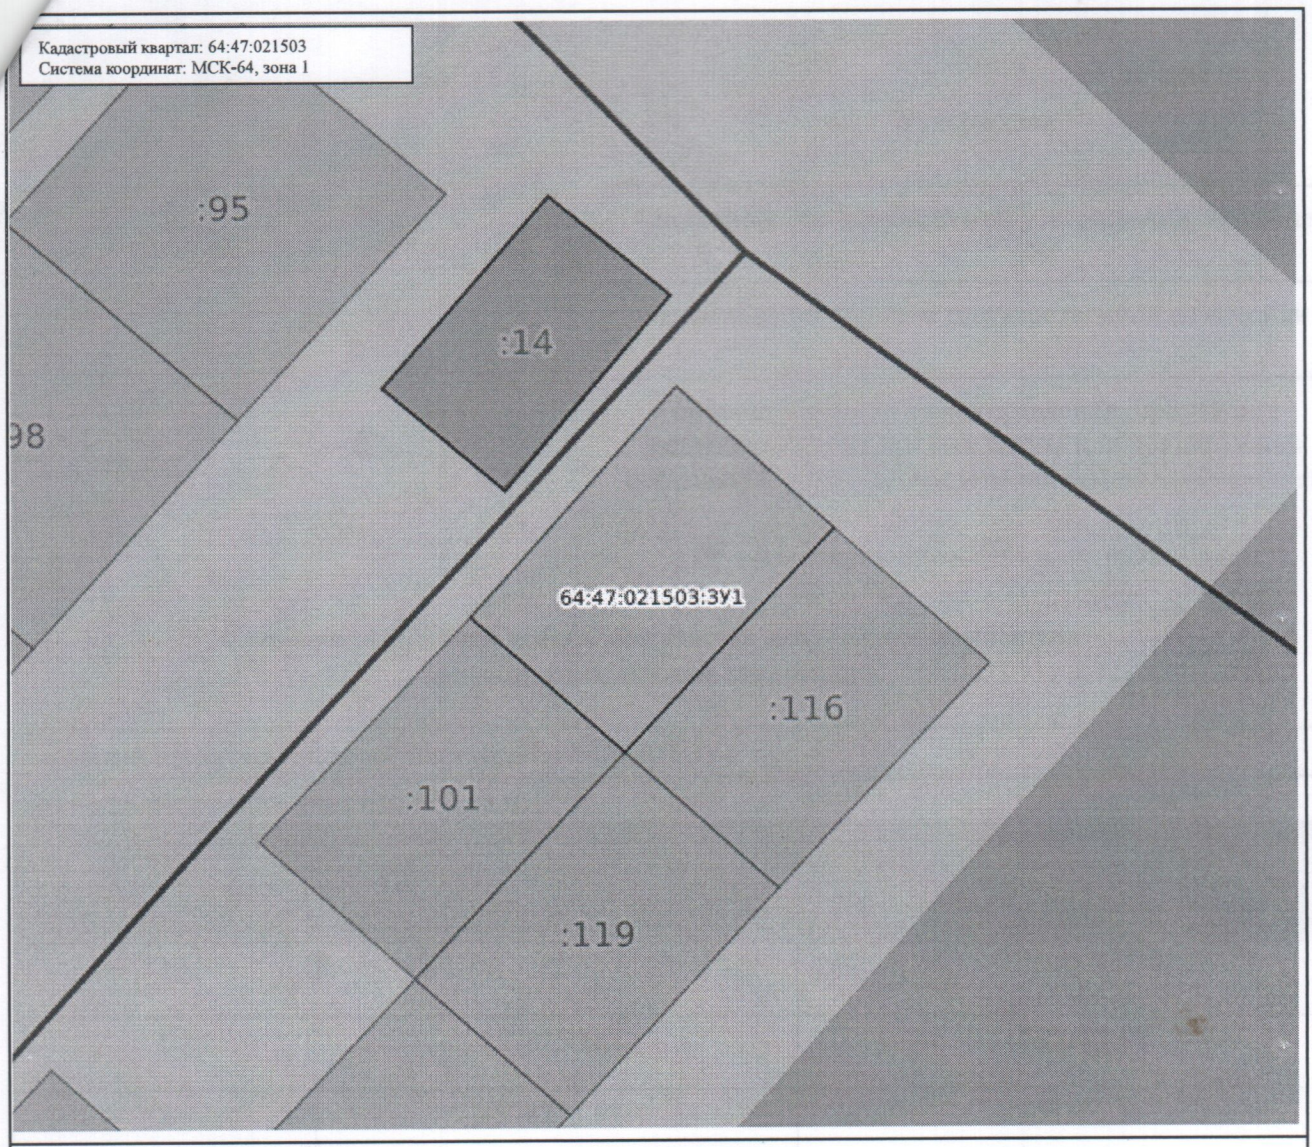


Масштаб: 1:700

Условные обозначения:

| | | | |
|---|---|---|---|
| 0.00 | Государственная граница Российской Федерации | 00:00-00.00 | Территория опережающего развития |
| 00.00-00.00 | Границы между субъектами Российской Федерации | 00:00-00.00 | Зоны территориального развития Российской Федерации |
| 00:00-00.00 | Границы муниципальных образований | 00:00-00.00 | Игорная зона |
| 00:00-00.00 | Границы населённых пунктов | 00:00-00.00 | Лесничество |
| 00:00:0000000 | Кадастровые кварталы | 00.00.0000000.00 | Утвержденный проект межевания территории |
| 00:00:0000000:00 | Сооружения | 00:00-00.00 | Границы территории, в отношении которой устанавливается публичный сервитут |
| 00:00:0000000:00 | Объекты незавершенного строительства | 00:00-00.00 | Байкальская природная территория и ее экологические зоны |
| 00:00:0000000:00 | Здания | 00:00-00.00 | Территория, в отношении которой принято решение о резервировании земель для государственных и муниципальных нужд |
| 00:00:0000000:00 | Земельные участки | 00:00:0000000:ЗУ0 | Образуемые ЗУ |
| 00:00-00.00 | Зоны с особыми условиями использования территории | | |
| 00:00-00.00 | Территориальная зона | | |
| 00:00-00.00 | Территория объекта культурного наследия | | |
| 00:00-00.00 | Особо охраняемая природная территория | | |
| 00:00-00.00 | Особая экономическая зона | | |
| 00:00-00.00 | Охотничьи угодья | | |