Утверждена

(наименование документа об утверждении, включая наименования органов государственной власти или органов местного самоуправления, принявших решение об утверждении схемы или подписавших соглашение о перераспределении земельных участков)

от _____ № _____

Схема расположения земельного участка или земельных участков на кадастровом плане территории

Система координат: МСК-64 зона 1

Условный номер земельного участка: -

(указывается в случае, если предусматривается образование двух и более земельных участков)

Площадь земельного участка: *1 000* м²

(указывается проектная площадь образуемого земельного участка, вычисленная с использованием технологических и программных средств, в том числе размещенных на официальном сайте федерального органа исполнительной власти, уполномоченного Правительством Российской Федерации на осуществление государственного кадастрового учета, государственной регистрации прав, ведение Единого государственного реестра недвижимости и предоставление сведений, содержащихся в Едином государственном реестре недвижимости, в информационно-телекоммуникационной сети "Интернет" (далее - официальный сайт), с округлением до 1 квадратного метра. Указанное значение площади земельного участка может быть уточнено при проведении кадастровых работ не более чем на десять процентов)

Обозначение характерных точек границ	Координаты (указываются в случае подготовки схемы расположения земельного участка с использованием технологических и программных средств, в том числе размещенных на официальном сайте. Значения координат, полученные с использованием указанных технологических и программных средств, указываются с округлением до 0,01 метра)		Обозначение характерных точек границ	Координаты (указываются в случае подготовки схемы расположения земельного участка с использованием технологических и программных средств, в том числе размещенных на официальном сайте. Значения координат, полученные с использованием указанных технологических и программных средств, указываются с округлением до 0,01 метра)	
	X	Y		X	Y
н1	579 332,98	1 351 152,52	н4	579 380,07	1 351 154,51
н2	579 367,76	1 351 132,79	н5	579 345,41	1 351 174,30
н3	579 369,73	1 351 136,27	н1	579 332,98	1 351 152,52

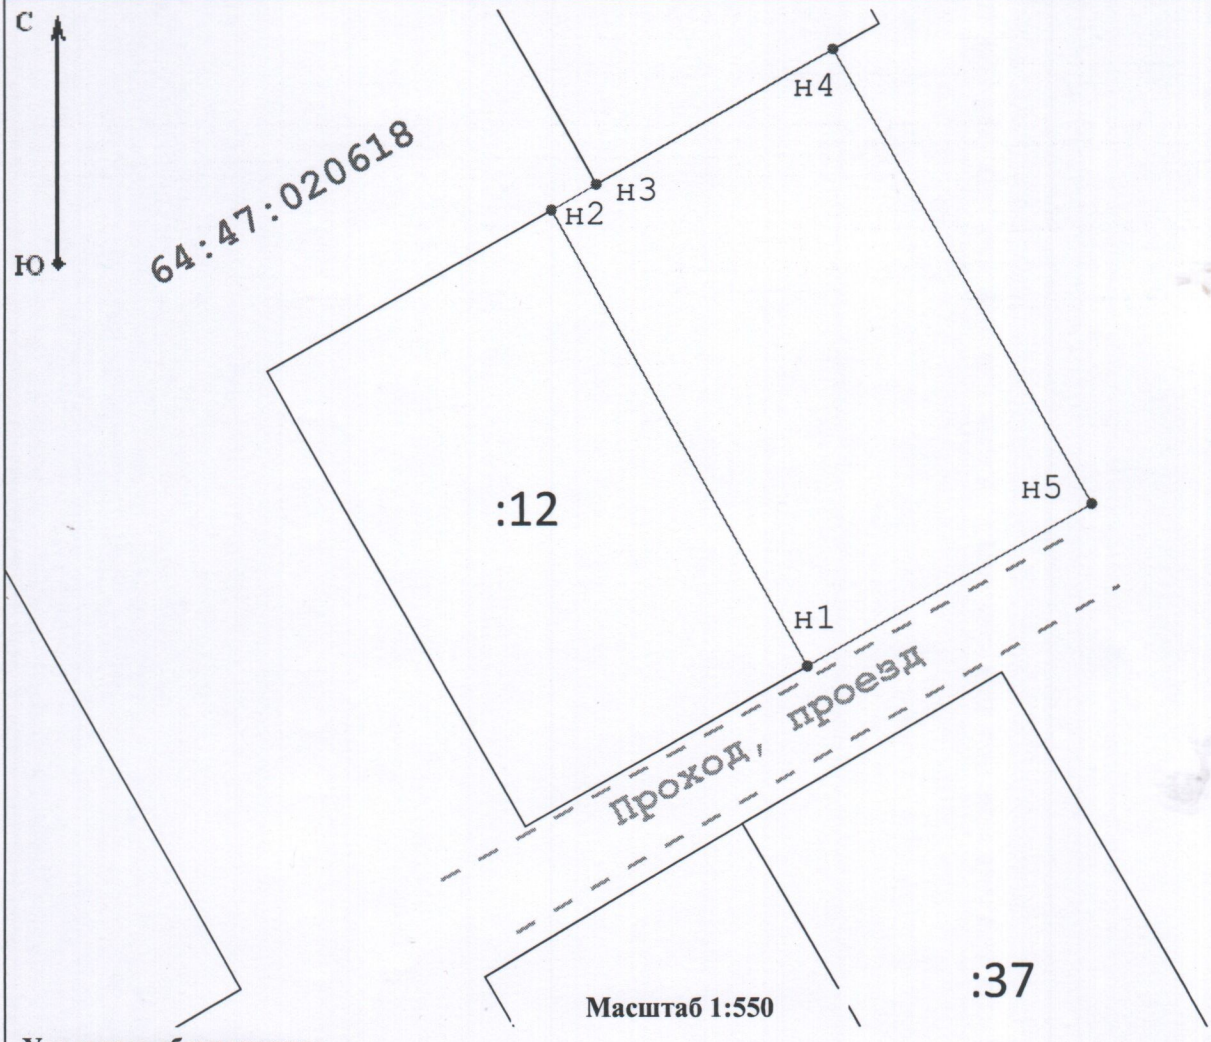

Масштаб 1:550

Условные обозначения:

_____ - Вновь образованная часть границы

• - Характерная точка границы земельного участка, сведения о которой отсутствуют в ЕГРН, (новая характерная точка)

:23 - Надписи кадастрового номера земельного участка

\ - Границы земельного участка, сведения о которых внесены в ЕГРН

64:34:051971 - Обозначение кадастрового квартала

проезд - Проезд, проход