Утверждена

(наименование документа об утверждении, включая наименования органов государственной власти или органов местного самоуправления, принявших решение об утверждении схемы или подписавших соглашение о перераспределении земельных участков)

от _____ № _____

Схема расположения земельного участка или земельных участков на кадастровом плане территории

Система координат: МСК-64, зона 1

Условный номер земельного участка *:ЗУ1*

(указывается в случае, если предусматривается образование двух и более земельных участков)

Площадь земельного участка *1 000* м²

(указывается проектная площадь образуемого земельного участка, вычисленная с использованием технологических и программных средств, в том числе размещенных на официальном сайте федерального органа исполнительной власти, уполномоченного Правительством Российской Федерации на осуществление государственного кадастрового учета, государственной регистрации прав, ведение Единого государственного реестра недвижимости и предоставление сведений, содержащихся в Едином государственном реестре недвижимости, в информационно-телекоммуникационной сети "Интернет" (далее - официальный сайт), с округлением до 1 квадратного метра. Указанное значение площади земельного участка может быть уточнено при проведении кадастровых работ не более чем на десять процентов)

Обозначение характерных точек границ	Координаты (указываются в случае подготовки схемы расположения земельного участка с использованием технологических и программных средств, в том числе размещенных на официальном сайте. Значения координат, полученные с использованием указанных технологических и программных средств, указываются с округлением до 0,01 метра)		Обозначение характерных точек границ	Координаты (указываются в случае подготовки схемы расположения земельного участка с использованием технологических и программных средств, в том числе размещенных на официальном сайте. Значения координат, полученные с использованием указанных технологических и программных средств, указываются с округлением до 0,01 метра)	
	X	Y		X	Y
н1	579 675,75	1 351 161,45	н4	579 691,29	1 351 188,57
н2	579 648,00	1 351 177,35	н1	579 675,75	1 351 161,45
н3	579 663,57	1 351 204,48			

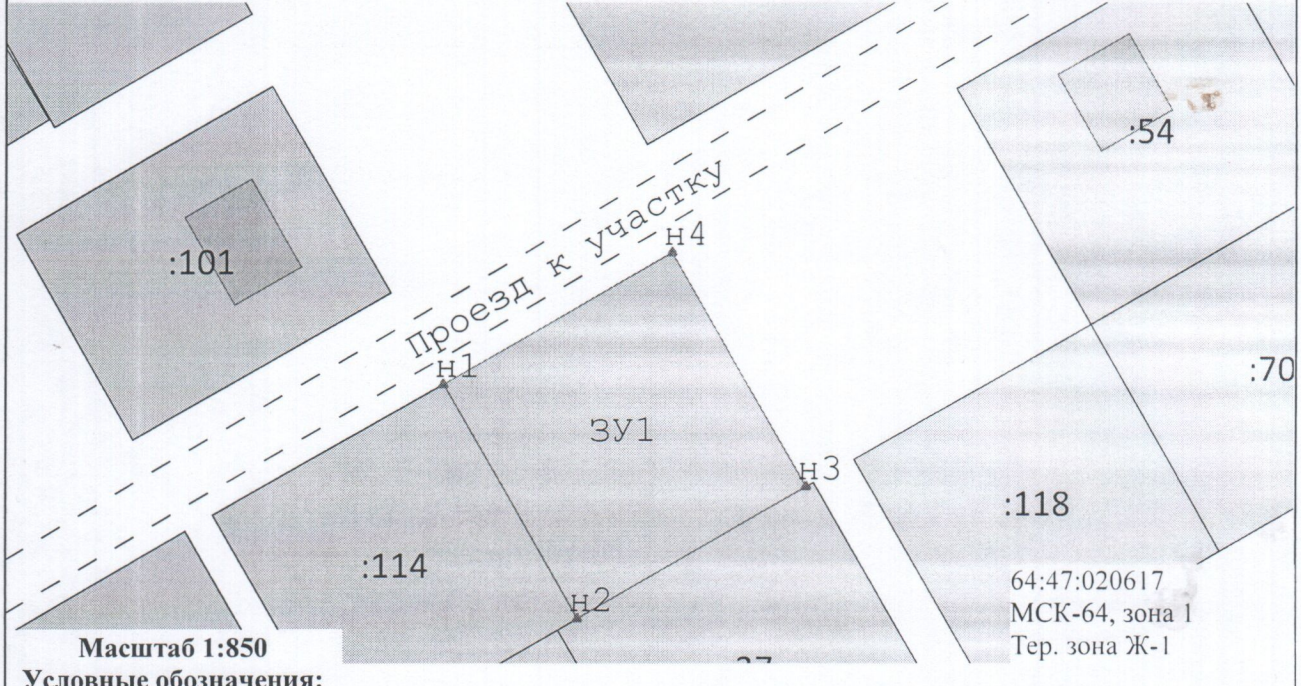

Масштаб 1:850

Условные обозначения:

ЗУ1 - Обозначение образуемого земельного участка

:114 - Кадастровый номер земельного участка

н6 - Образуемая точка, сведения о которой позволяют однозначно определить ее местоположение

- Земельный участок включенный в ЕГРН

- Образуемый земельный участок

- Граница ОКС