Приложение
к постановлению администрации
Ртищевского муниципального района
Саратовской области
от _____2025г. N_____

Схема расположения земельного участка или земельных участков

Местоположение :Саратовская область,Ртищевский район, п.Темп, ул.Молодежная
Условный номер земельного участка _____
Площадь земельного участка 260кв.м.

Обозначение характерных точек границ	координаты	
	X	Y
1	579039.65	1357613.55
2	579023.95	1357621.74
3	579017.12	1357609.39
4	579031.99	1357600.12

Система координат МСК 64, зона 1

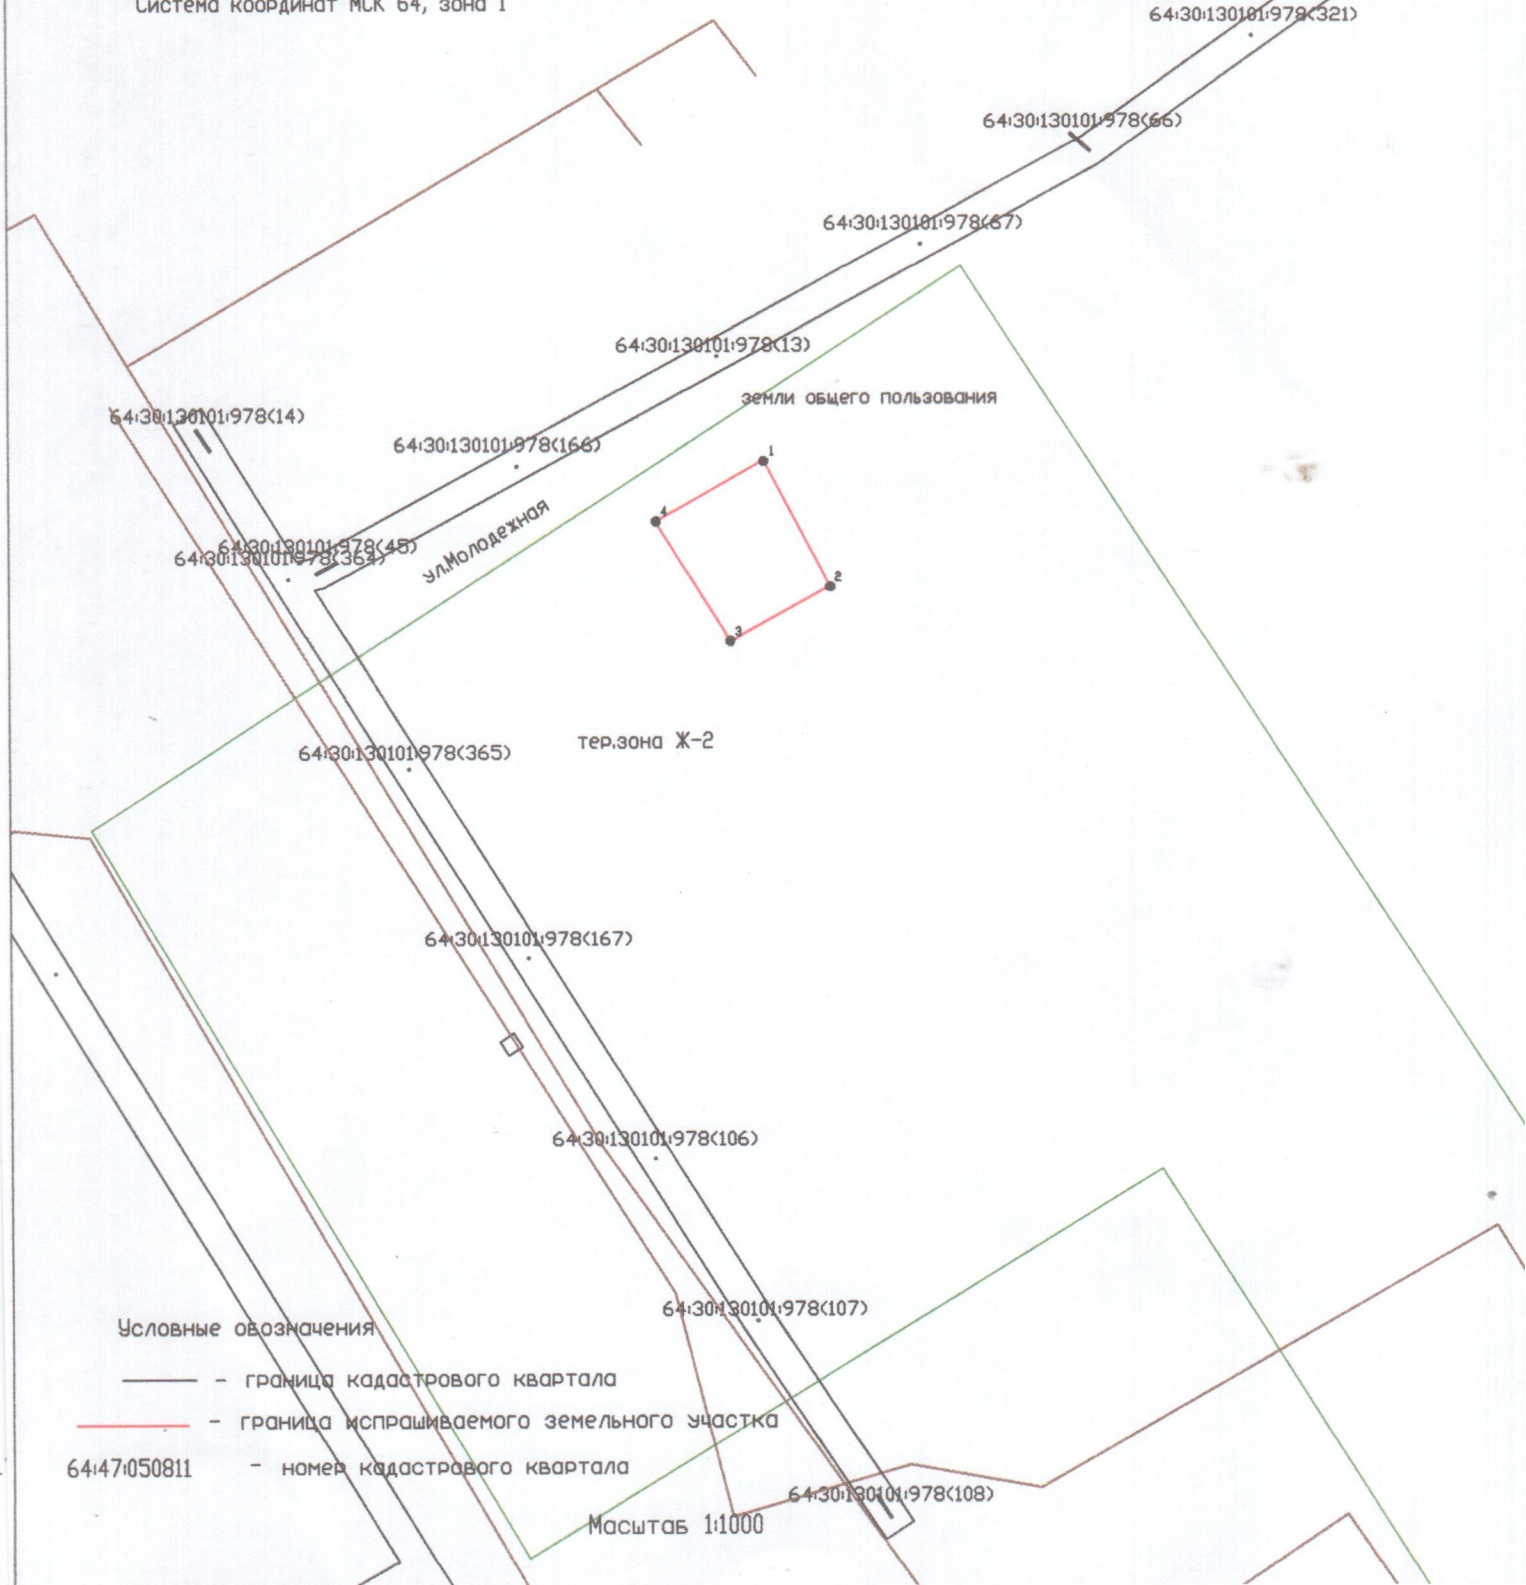

Условные обозначения

——— – граница кадастрового квартала

——— – граница испрашиваемого земельного участка

64:47:050811 – номер кадастрового квартала

Масштаб 1:1000