Приложение
к постановлению администрации
Ртищевского муниципального района
Саратовской области
от _____2025г. N_____

Схема расположения земельного участка или земельных участков на кадастровом плане территории

Местоположение :Саратовская область,Ртищевский район,с.Шило-Голицыно,ул.Юбилейная,район ж.д.17

Условный номер земельного участка _____

Площадь земельного участка 3224 кв.м.

Обозначение характерных точек границ	координаты	
	x	y
1	573341.56	1347057.07
2	573319.74	1347069.27
3	573297.92	1347081.48
4	573266.64	1347025.57
5	573310.88	1347000.87

Система координат МСК-64, зона 1

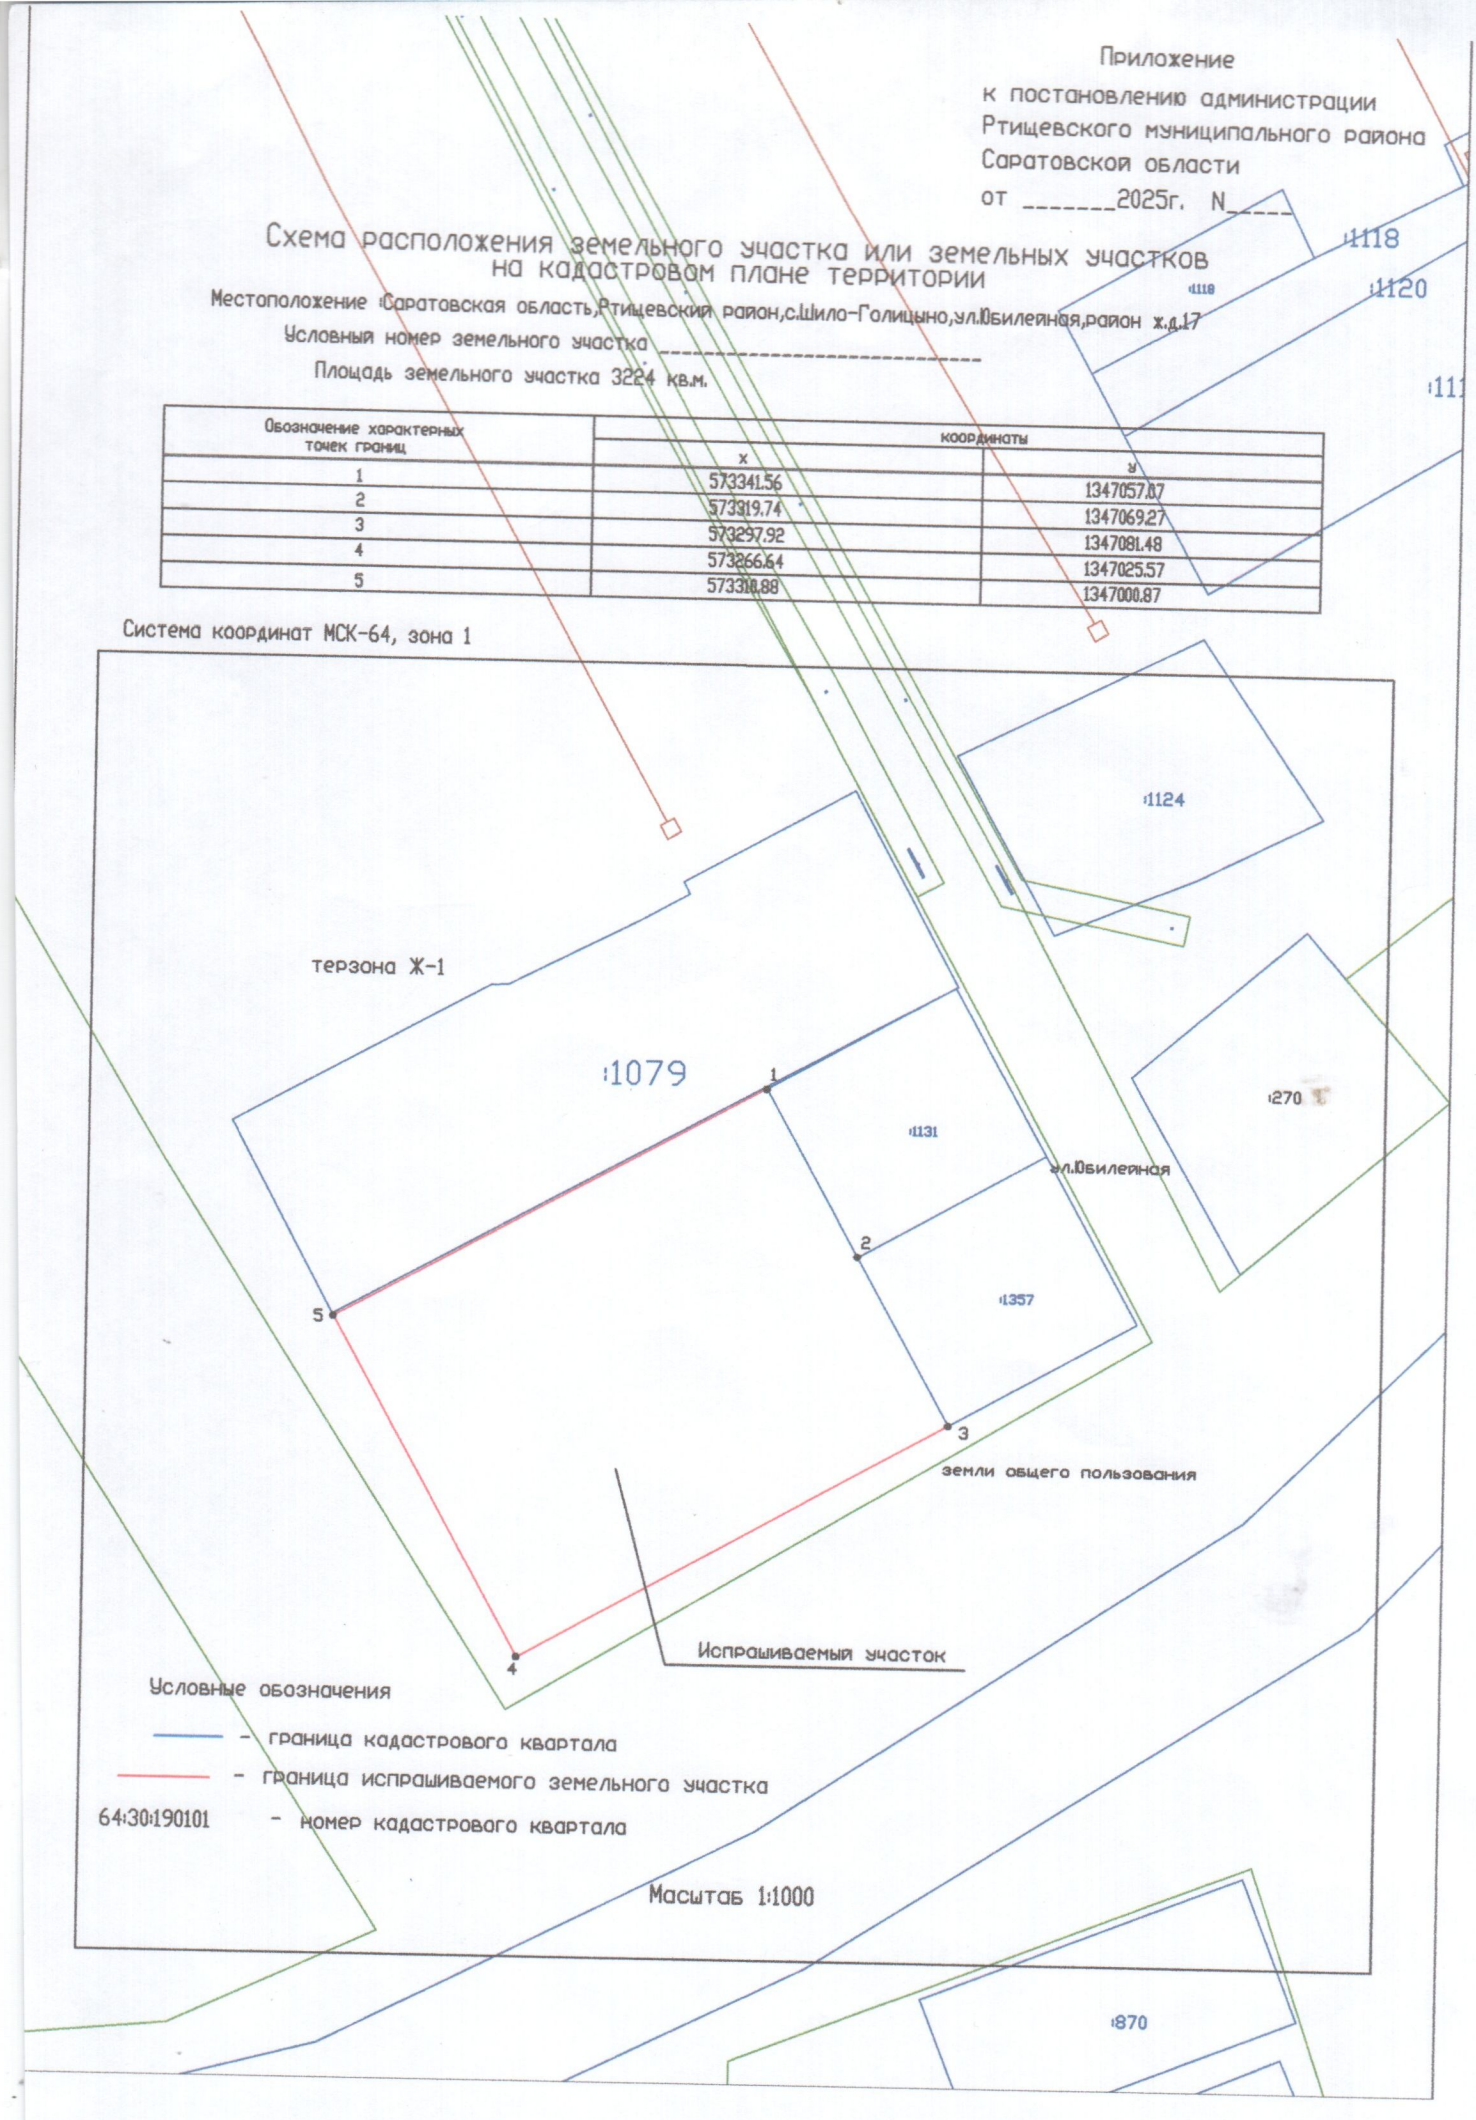

Условные обозначения

– граница кадастрового квартала

– граница испрашиваемого земельного участка

64:30:190101 – номер кадастрового квартала

Масштаб 1:1000