Приложение
к постановлению администрации
Ртищевского муниципального района
Саратовской области
от _____2025г. N_____

# Схема расположения земельного участка или земельных участков на кадастровом плане территории

Местоположение :Саратовская область,город Ртищево, ул.Рахова
Условный номер земельного участка _____
Площадь земельного участка 536 кв.м.

| Обозначение характерных точек границ | координаты | |
|---|---|---|
| | x | y |
| 1 | 578789.58 | 1350839.86 |
| 2 | 578785.16 | 1350847.07 |
| 3 | 578762.14 | 1350832.97 |
| 4 | 578778.44 | 1350806.34 |

Система координат МСК 64, зона 1

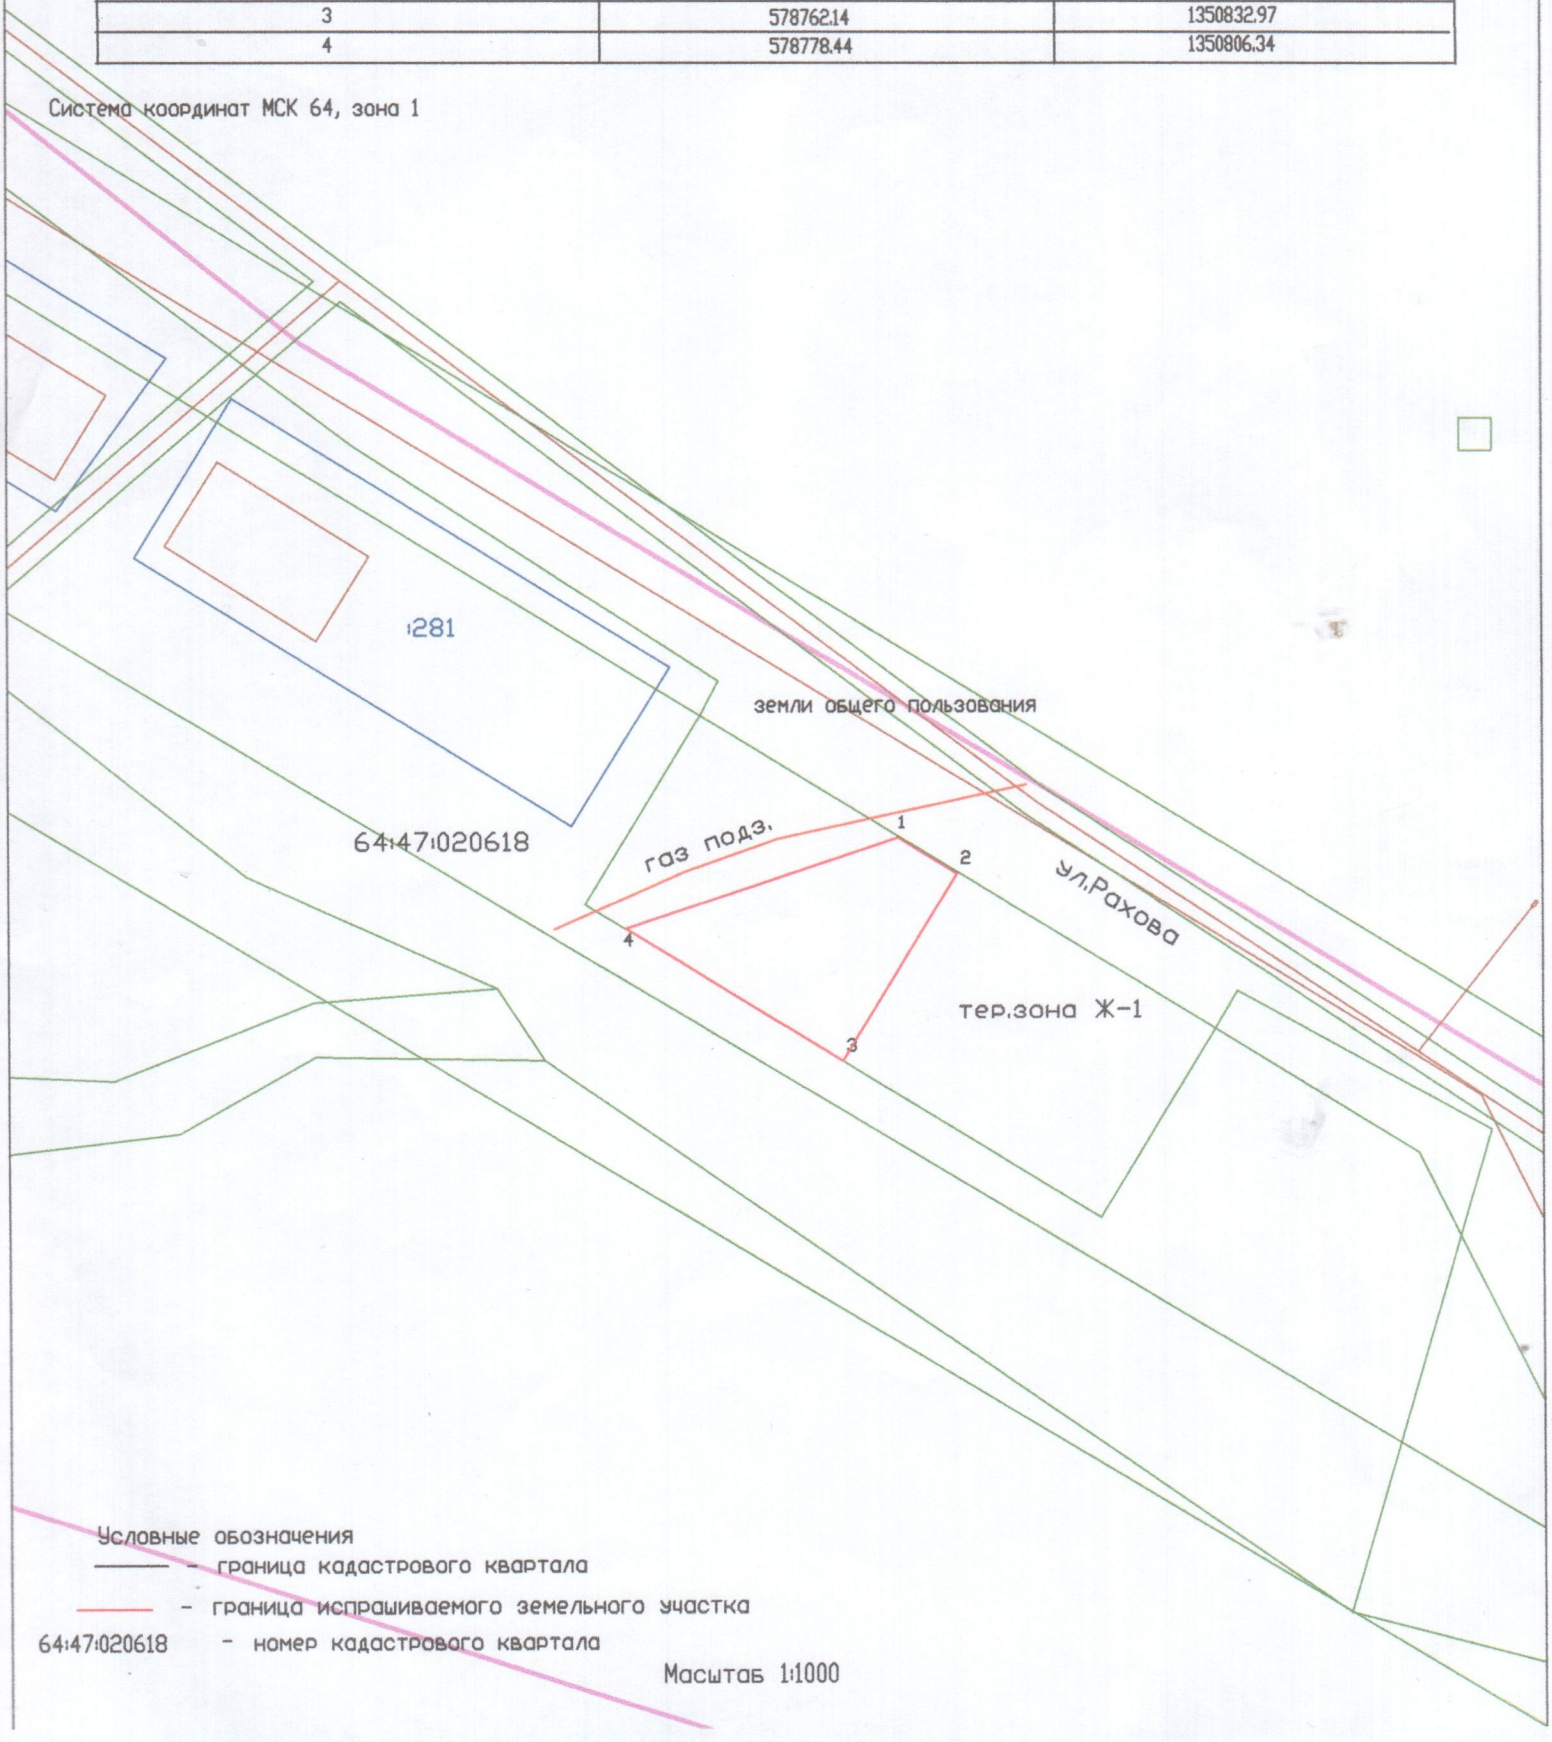


Условные обозначения
——— - граница кадастрового квартала
——— - граница испрашиваемого земельного участка
64:47:020618 - номер кадастрового квартала

Масштаб 1:1000