"Приложение"

К постановлению администрации Ртищевско
муниципального района Саратовской облост

N_____

"___" _____ 2026г.

СХЕМА расположения земельного участка или земельных участков на кадастровом плане территории

Местоположение: РФ,Саратовская область,Ртищевский мун. район,сельское поселение Шило-Голицынское,пгт.М.Горького,ул.Центральная,з/у 28а

Площадь участка 675 кв.м

Геоданные				
N	X	Y	Длина	Дир.углы
1	578869.11	1346836.54	15.07	145°36'13"
2	578856.67	1346845.85	14.82	176°26'26"
3	578841.88	1346845.97	15.67	229°31'47"
4	578831.71	1346834.85	6.51	228°18' 2"
5	578827.38	1346829.19	25.49	325° 6'47"
6	578848.29	1346814.61	3.41	326°34'53"
7	578851.13	1346812.73	9.84	52°56'51"
8	578857.86	1346820.59	18.31	144° 4'51"
9	578848.71	1346826.64	18.56	54° 4'51"
10	578854.91	1346835.19	18.52	324° 4'51"
11	578863.43	1346829.81	9.42	52°56'51"
Периметр 132 м.			Общая площадь 675 кв.м.	

Номер кадастрового квартала	64:30:190103

План(чертеж,схема)земельных участков,расположенных в кадастровом квартале:

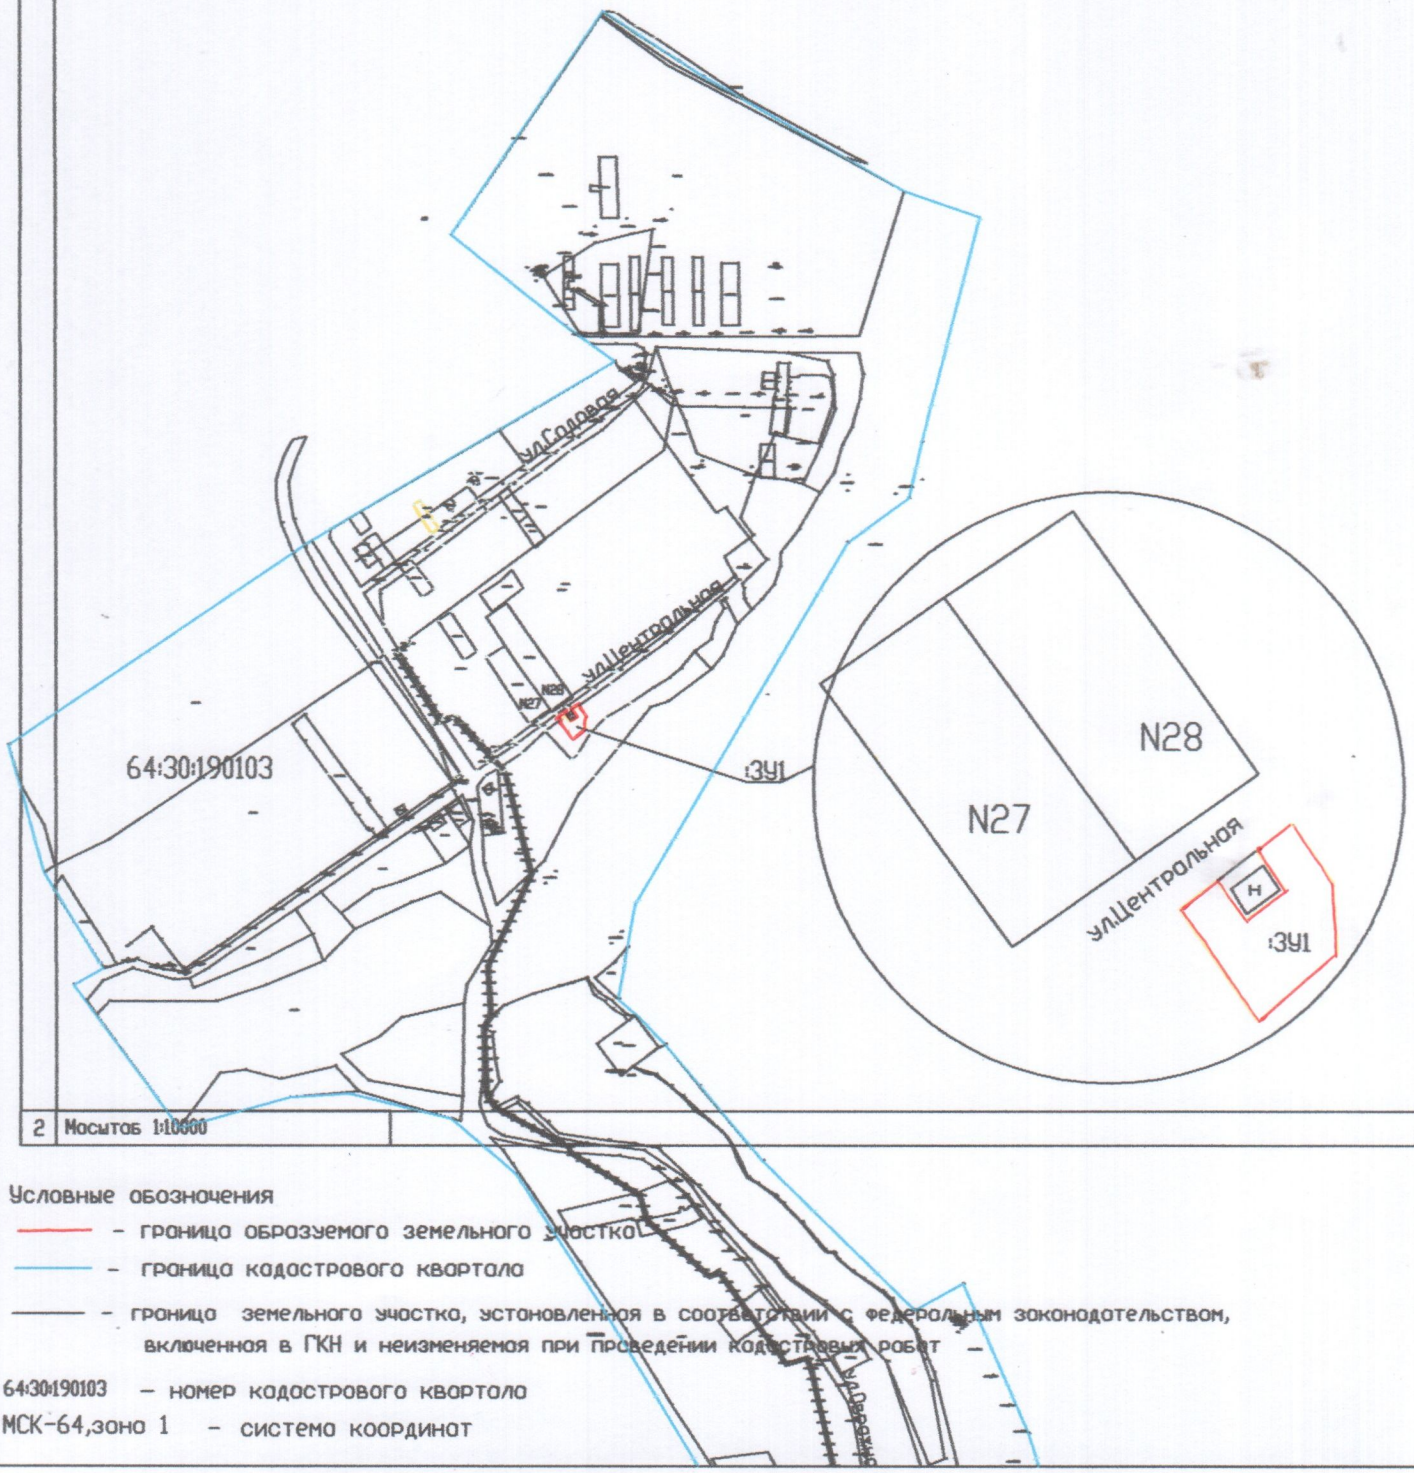

2 Масштаб 1:10000

Условные обозначения

- граница образуемого земельного участка
- граница кадастрового квартала
- граница земельного участка, установленная в соответствии с федеральным законодательством, включенная в ГКН и неизменяемая при проведении кадастровых работ
- 64:30:190103 – номер кадастрового квартала
- МСК-64,зона 1 – система координат