Утверждена

_____

(наименование документа об утверждении, включая

_____

наименования органов государственной власти или

_____

органов местного самоуправления, принявших
решение об утверждении схемы или подписавших
соглашение о перераспределении земельных участков)

от _____ № _____

Схема расположения земельного участка или земельных участков
на кадастровом плане территорий

Условный номер земельного участка: 64:47:040102:ЗУ1		
Площадь земельного участка: 347 кв.м.		
Обозначение характерных точек границ	Координаты, м	
	X	Y
1	2	3
1	578380.73	1349272.70
2	578356.01	1349267.08
3	578360.26	1349253.03
4	578384.07	1349260.12

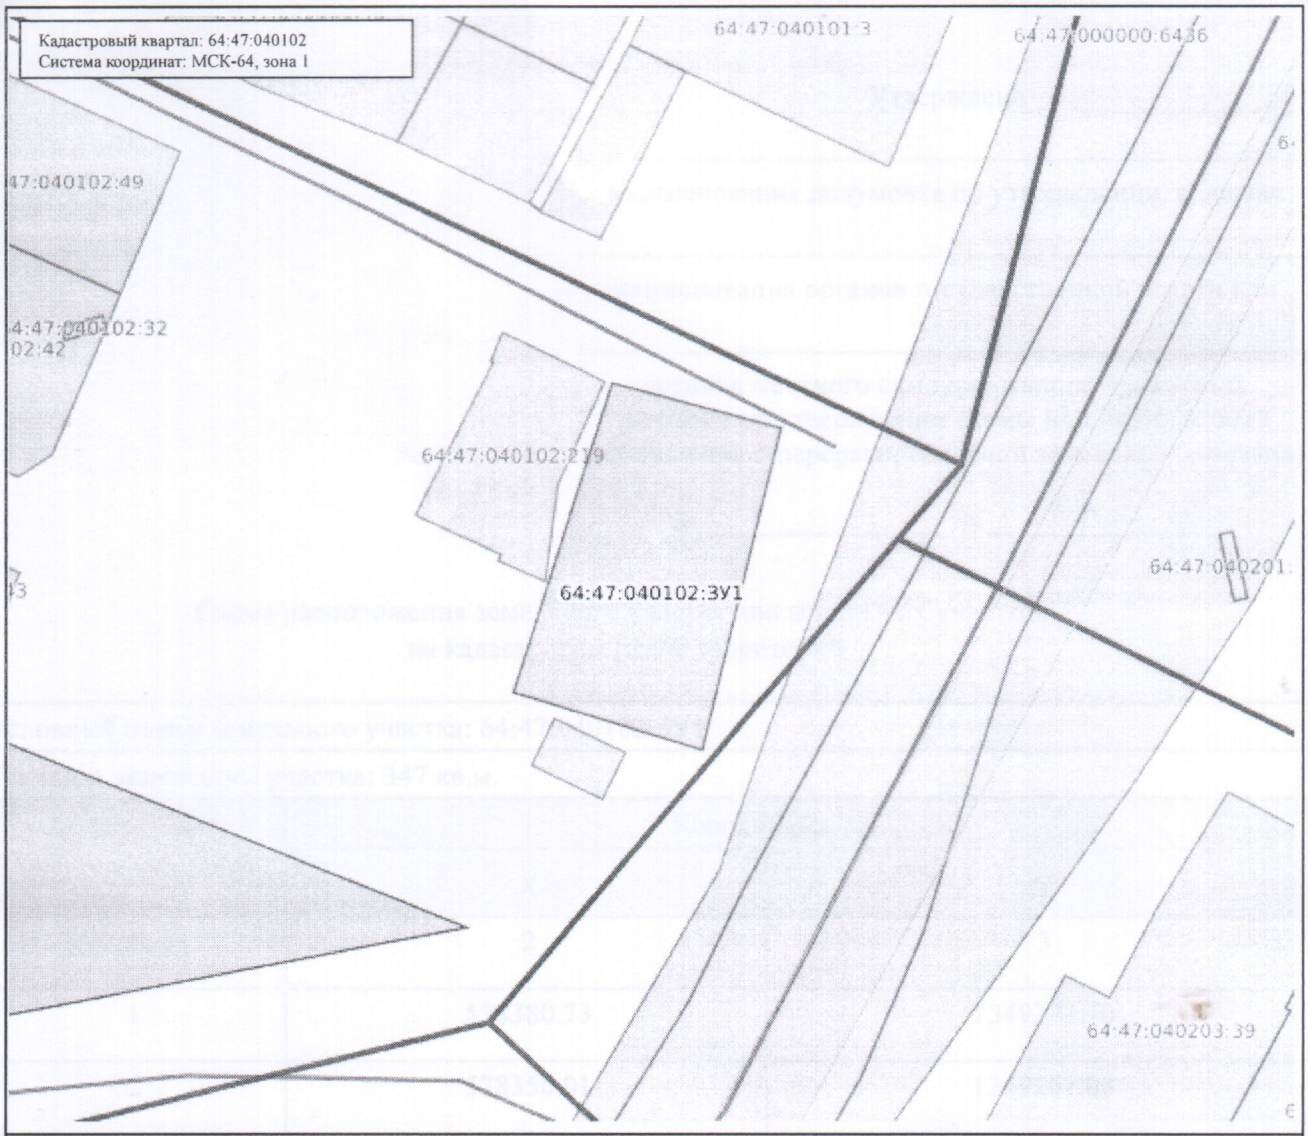

Масштаб: 1:500

Условные обозначения:

0.00	Государственная граница Российской Федерации
00.00-00.00	Границы между субъектами Российской Федерации
00:00-00.00	Границы муниципальных образований
00:00-00.00	Границы населённых пунктов
00:00:0000000	Кадастровые кварталы
00:00:0000000:00	Сооружения
00:00:0000000:00	Объекты незавершенного строительства
00:00:0000000:00	Здания
00:00:0000000:00	Земельные участки
00:00-00.00	Зоны с особыми условиями использования территории
00:00-00.00	Территориальная зона
00:00-00.00	Территория объекта культурного наследия
00:00-00.00	Особо охраняемая природная территория
00:00-00.00	Особая экономическая зона
00:00-00.00	Охотничьи угодья
00:00-00.00	Территория опережающего развития
00:00-00.00	Зоны территориального развития Российской Федерации
00:00-00.00	Игорная зона
00:00-00.00	Лесничество
00.00.0000000.00	Утвержденный проект межевания территории
00:00-00.00	Границы территории, в отношении которой устанавливается публичный сервитут
00:00-00.00	Байкальская природная территория и ее экологические зоны
00:00-00.00	Территория, в отношении которой принято решение о резервировании земель для государственных и муниципальных нужд
00:00:0000000:ЗУ0	Образуемые ЗУ