Схема расположения земельного участка или земельных участков на кадастровом плане территории

Условный номер земельного участка :ЗУ1		
Площадь земельного участка 900 м^2		
Кадастровый квартал: 64:47:050701		
Система координат: МСК 64 зона 1		
Обозначение характерных точек границ	Координаты, м	
	X	Y
1	2	3
1	576 098,10	1 347 416,74
2	576 114,47	1 347 441,88
3	576 089,33	1 347 458,25
4	576 072,96	1 347 433,11
1	576 098,10	1 347 416,74

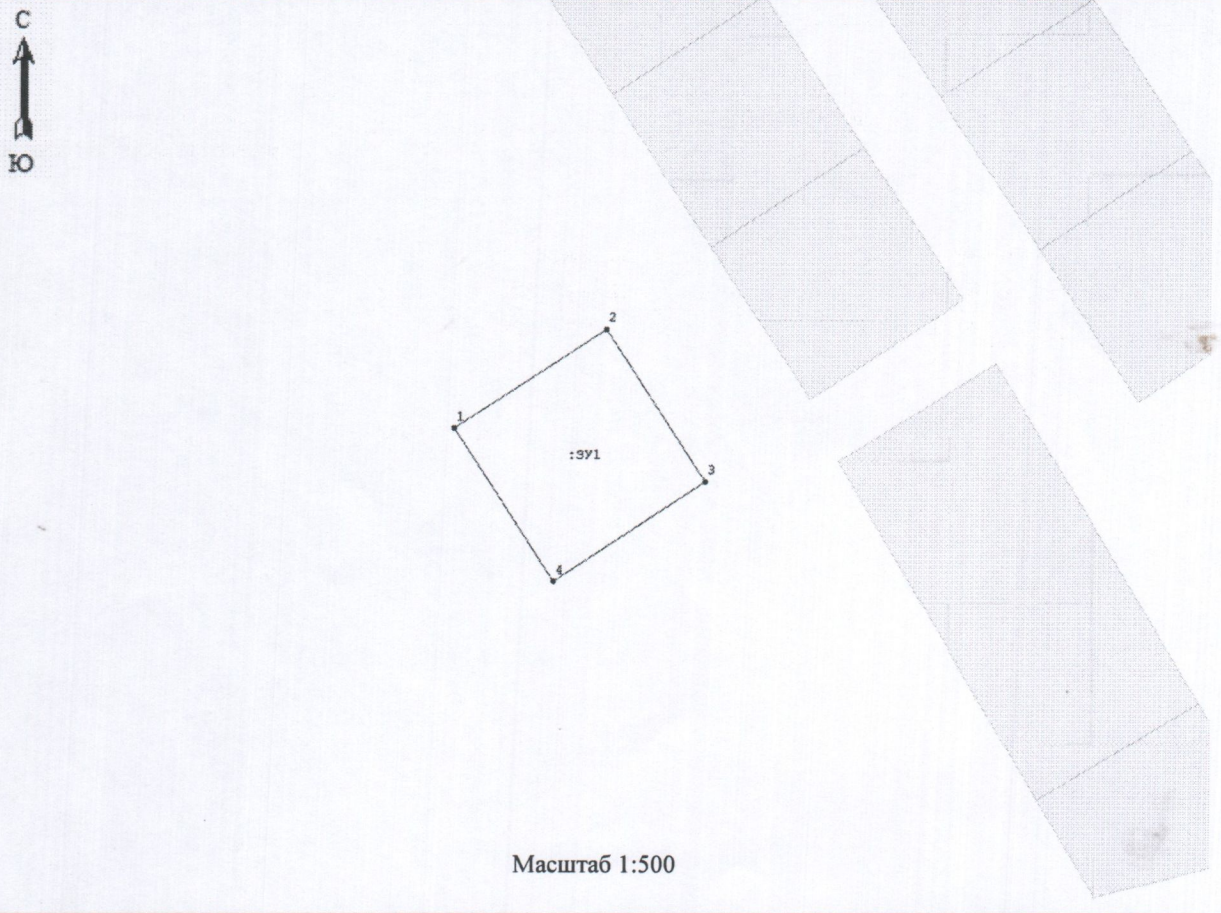

Масштаб 1:500

Условные обозначения:	
———	Границы образуемого земельного участка
———	Границы земельных участков учтенных в ЕГРН