Утверждена

_____

(наименование документа об утверждении, включая

_____

наименования органов государственной власти или

_____

органов местного самоуправления, принявших решение об утверждении схемы или подписавших соглашение о перераспределении земельных участков)

от _____ № _____

Схема расположения земельного участка или земельных участков на кадастровом плане территорий

Условный номер земельного участка: 64:47:020909:ЗУ1

Площадь земельного участка: 995 кв.м.

| Обозначение характерных точек границ | Координаты, м | |
|---|---|---|
| | X | Y |
| 1 | 2 | 3 |
| 1 | 579011.61 | 1351946.68 |
| 2 | 578998.78 | 1351977.29 |
| 3 | 578978.21 | 1351969.23 |
| 4 | 578977.30 | 1351938.28 |
| 5 | 578979.45 | 1351932.87 |

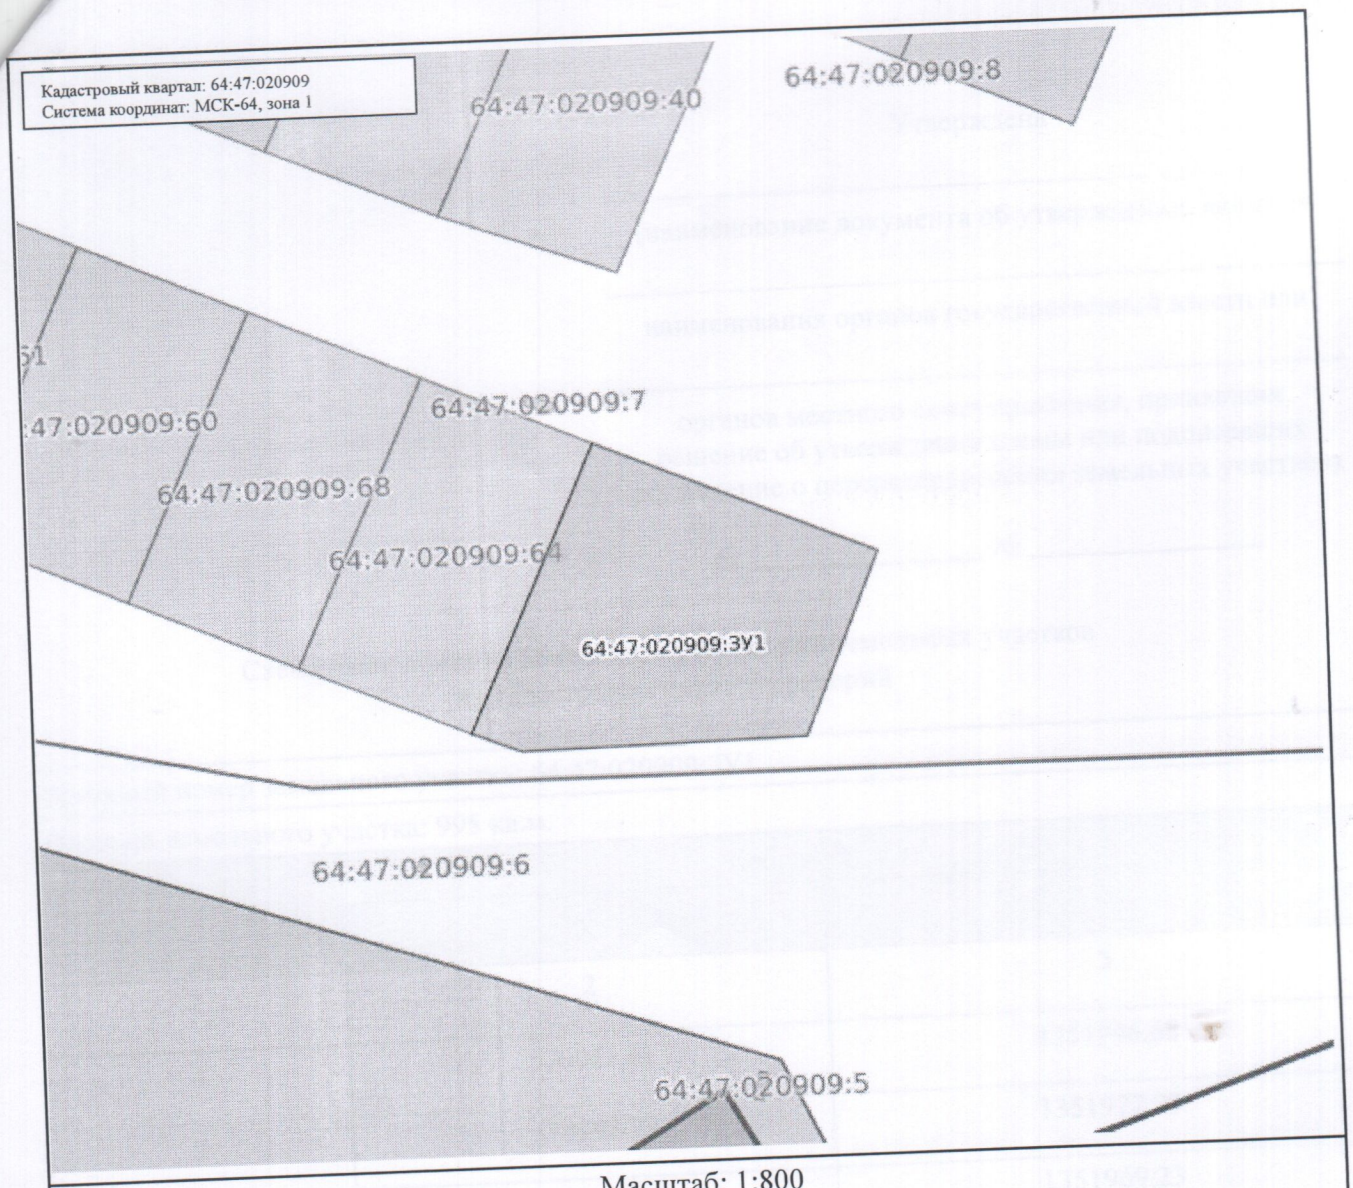


Масштаб: 1:800

## Условные обозначения:

| | |
|---|---|
| 0.00 | Государственная граница Российской Федерации |
| 00.00-00.00 | Границы между субъектами Российской Федерации |
| 00:00-00.00 | Границы муниципальных образований |
| 00:00-00.00 | Границы населённых пунктов |
| 00:00:0000000 | Кадастровые кварталы |
| 00:00:0000000:00 | Сооружения |
| 00:00:0000000:00 | Объекты незавершенного строительства |
| 00:00:0000000:00 | Здания |
| 00:00:0000000:00 | Земельные участки |
| 00:00-00.00 | Зоны с особыми условиями использования территории |
| 00:00-00.00 | Территориальная зона |
| 00:00-00.00 | Территория объекта культурного наследия |
| 00:00-00.00 | Особо охраняемая природная территория |
| 00:00-00.00 | Особая экономическая зона |
| 00:00-00.00 | Охотничьи угодья |
| 00:00-00.00 | Территория опережающего развития |
| 00:00-00.00 | Зоны территориального развития Российской Федерации |
| 00:00-00.00 | Игорная зона |
| 00:00-00.00 | Лесничество |
| 00.00.0000000.00 | Утвержденный проект межевания территории |
| 00:00-00.00 | Границы территории, в отношении которой устанавливается публичный сервитут |
| 00:00-00.00 | Байкальская природная территория и ее экологические зоны |
| 00:00-00.00 | Территория, в отношении которой принято решение о резервировании земель для государственных и муниципальных нужд |
| 00:00:0000000:ЗУ0 | Образуемые ЗУ |