Утверждена

(наименование документа об утверждении, включая наименования органов государственной власти или органов местного самоуправления, принявших решение об утверждении схемы или подписавших соглашение о перераспределении земельных участков)

от _____ № _____

Схема расположения земельного участка или земельных участков на кадастровом плане территорий

Условный номер земельного участка: 64:47:020618:ЗУ1		
Площадь земельного участка: 1000 кв.м.		
Обозначение характерных точек границ	Координаты, м	
	X	Y
1	2	3
1	579330.76	1351067.58
2	579343.10	1351089.32
3	579377.68	1351071.64
4	579365.70	1351048.66

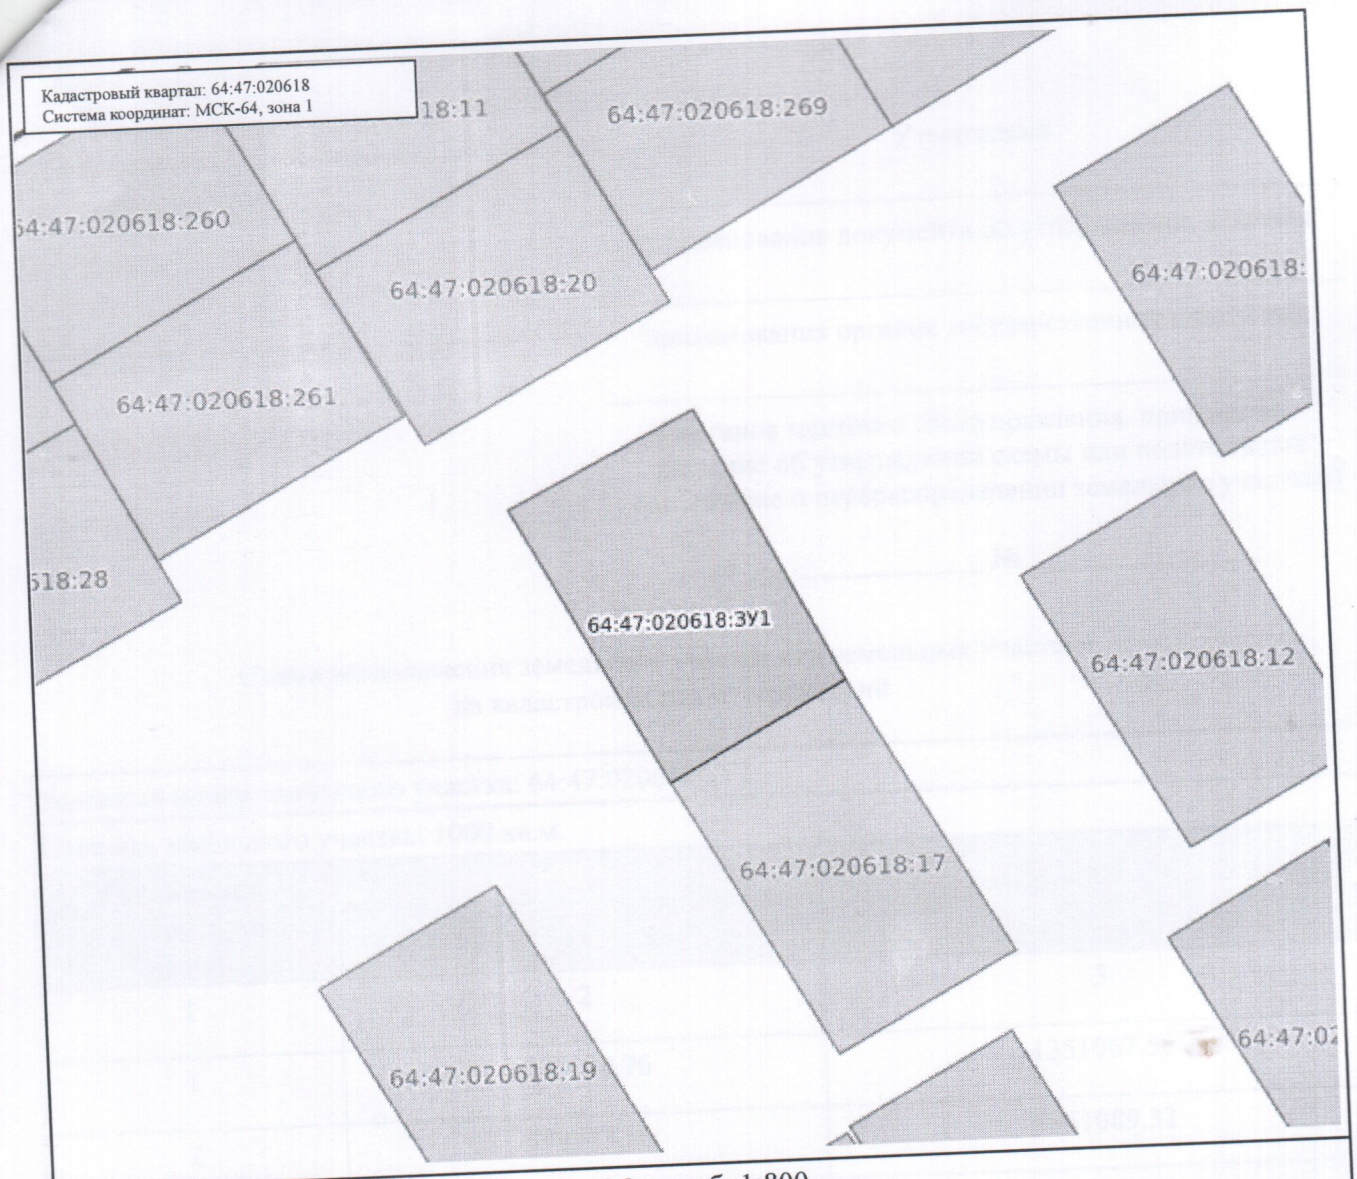

Масштаб: 1:800

Условные обозначения:

0.00	Государственная граница Российской Федерации	00:00-00.00 00:00-00.00	Территория опережающего развития Зоны территориального развития Российской Федерации
00.00-00.00	Границы между субъектами Российской Федерации	00:00-00.00	Игорная зона
00:00-00.00	Границы муниципальных образований	00:00-00.00	Лесничество
00:00-00.00	Границы населённых пунктов	00.00.0000000.00	Утвержденный проект межевания территории
00:00:0000000	Кадастровые кварталы	00:00-00.00	Границы территории, в отношении которой устанавливается публичный сервитут
00:00:0000000:00	Сооружения		
00:00:0000000:00	Объекты незавершенного строительства	00:00-00.00	Байкальская природная территория и ее экологические зоны
00:00:0000000:00	Здания		
00:00:0000000:00	Земельные участки	00:00-00.00	Территория, в отношении которой принято решение о резервировании земель для государственных и муниципальных нужд
00:00-00.00	Зоны с особыми условиями использования территории		
00:00-00.00	Территориальная зона		
00:00-00.00	Территория объекта культурного наследия	00:00:0000000:ЗУ0	Образуемые ЗУ
00:00-00.00	Особо охраняемая природная территория		
00:00-00.00	Особая экономическая зона		
00:00-00.00	Охотничьи угодья		