~55

Приложение
к постановлению администрации
Ртищевского муниципального района
Саратовской области
от _____2026г. N_____

Схема расположения земельного участка или земельных участков на кадастровом плане территории

Местоположение :Саратовская область, Ртищевский район, с.Шило-Голицыно,ул.Юбилейная
Условный номер земельного участка _____
Площадь земельного участка 1255 кв.м.

Обозначение характерных точек границ	координаты	
	x	y
1	573132.86	1347094.41
2	573119.83	1347097.89
3	573122.46	1347107.75
4	573100.29	1347079.51
5	573126.59	1347070.87

Система координат МСК 64, зона 1

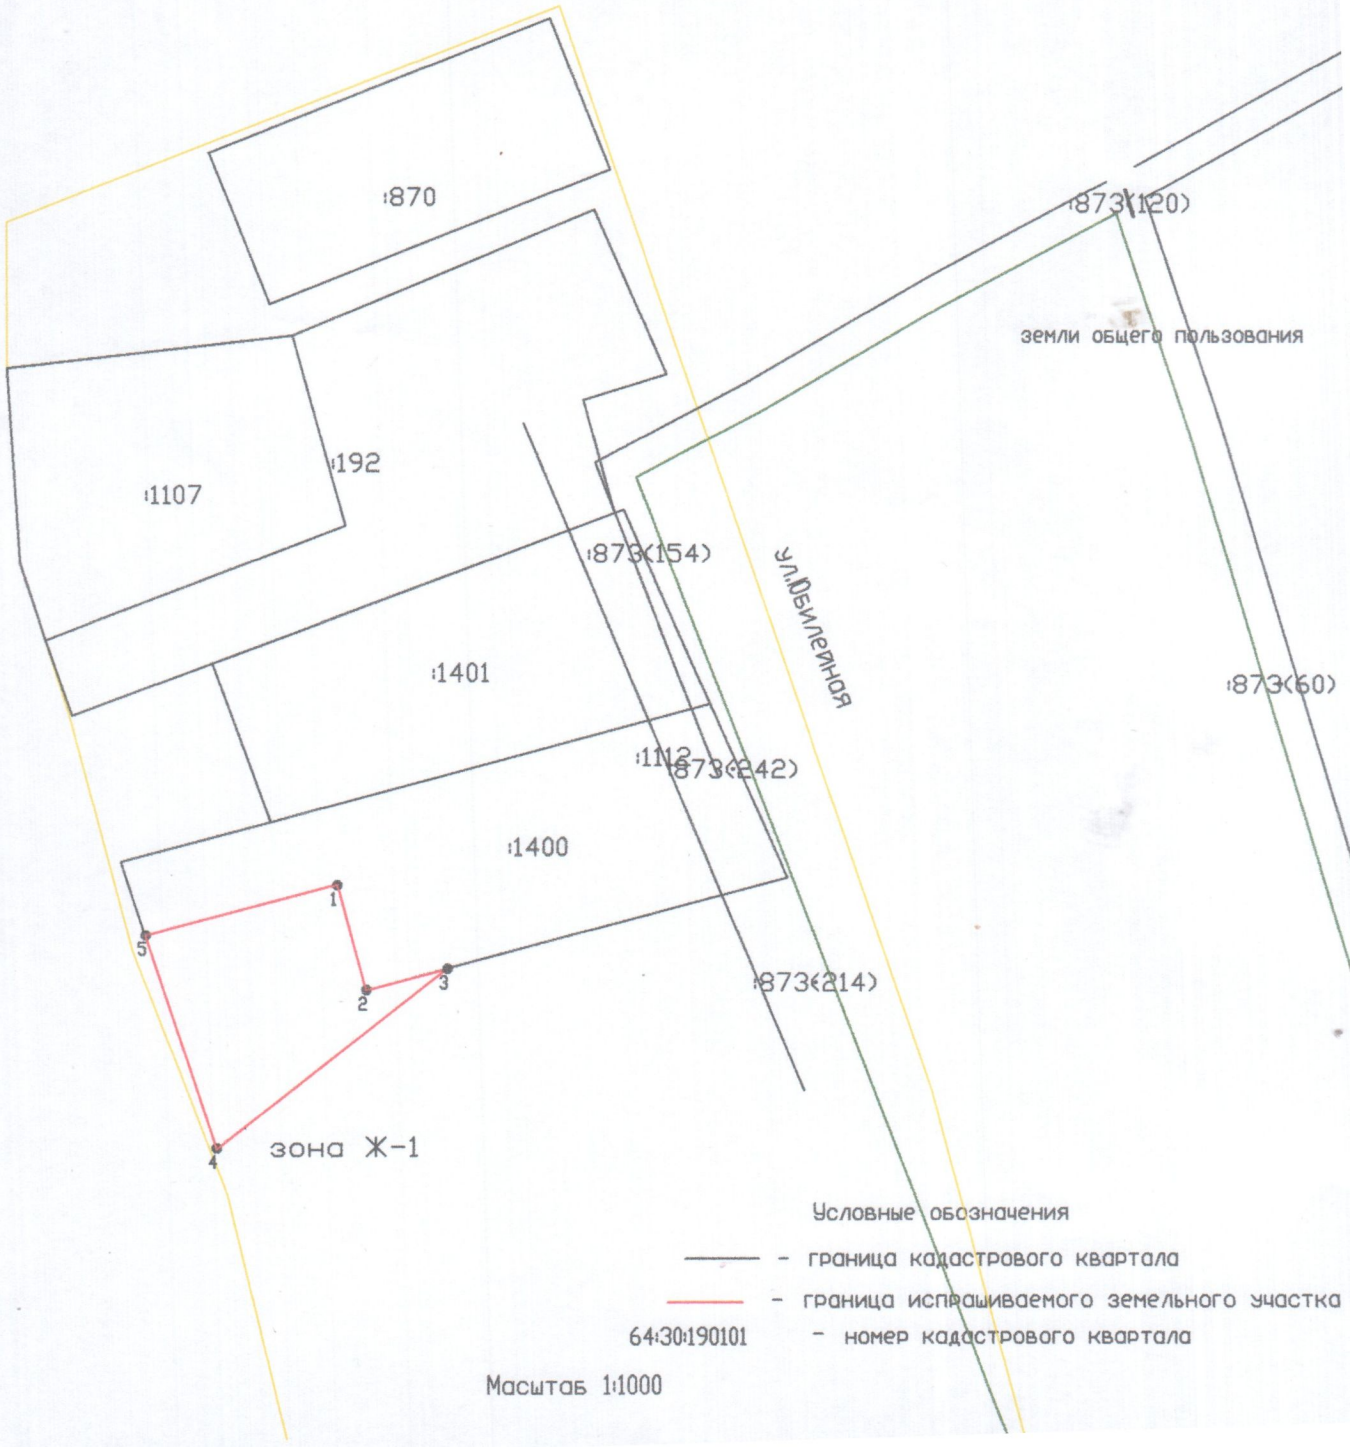

Условные обозначения

——— – граница кадастрового квартала

——— – граница испрашиваемого земельного участка

64:30:190101 – номер кадастрового квартала

Масштаб 1:1000