

“Приложение”


К постановлению администрации Ртищевского муниципального района Саратовской области

№ \_\_\_\_\_  
 от \_\_\_\_\_ 2024г.

СХЕМА расположения земельного участка или земельных участков на кадастровом плане территории

Местоположение: Саратовская область, Ртищевский район, с.Сапожок, ул.Овражная  
 Площадь участка 9714 кв.м

Геоданные				
N	X	Y	Длина	Дир.углы
1	586165.28	1363392.35	206.46	117°21' 7"
2	586070.42	1363575.73	46.72	208°18'54"
3	586029.29	1363553.57	208.62	297°17'59"
4	586124.97	1363368.19	47.00	30°56'12"
Периметр 509 м.			Общая площадь 9714 кв.м.	

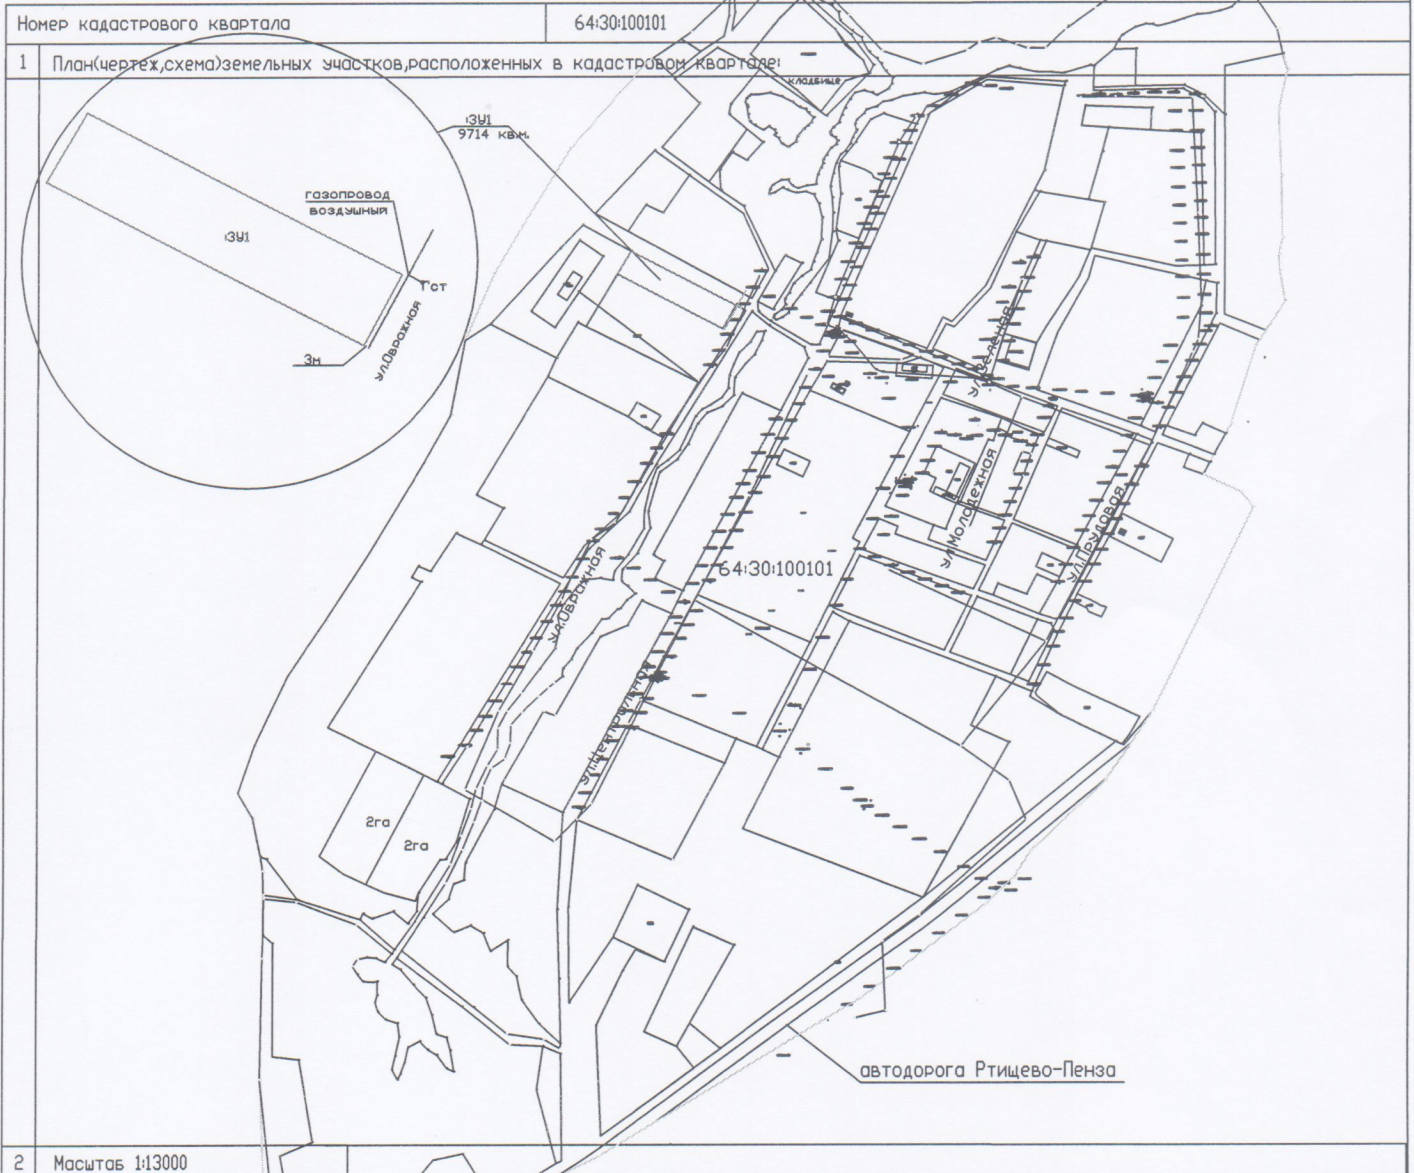

- Условные обозначения:
- - граница образуемого земельного участка
  - - граница кадастрового квартала
  - - граница земельного участка, установленная в соответствии с федеральным законодательством, включенная в ГКН и неизменяемая при проведении кадастровых работ

64:30:100101 - номер кадастрового квартала  
 МСК-64,зона 1 - система координат