

«Приложение»

СХЕМА расположения земельного участка или земельных участков  
на кадастровом плане территории


К постановлению администрации Ртищевского  
муниципального района Саратовской области

Местоположение: Саратовская область, г. Ртищево, ул. З.Космодемьянской, в районе участка №90а

№ 125  
от 27 апреля 2022 г.

Площадь участка 1000 кв.м

Геоданные				
N	X	Y	Длина	Дир.углы
1	577511.67	1347821.88	25.57	120°53'54"
2	577498.54	1347843.82	33.02	210°54'15"
3	577470.21	1347826.86	8.03	210°56'22"
4	577463.32	1347822.73	20.10	301°25' 6"
5	577473.80	1347805.58	1.20	30° 5'25"
6	577474.84	1347806.18	3.41	301°45' 0"
7	577476.63	1347803.28	4.74	27°38'46"
8	577480.83	1347805.48	34.93	28° 0'11"
Периметр 131 м.			Общая площадь 1000 кв.м.	

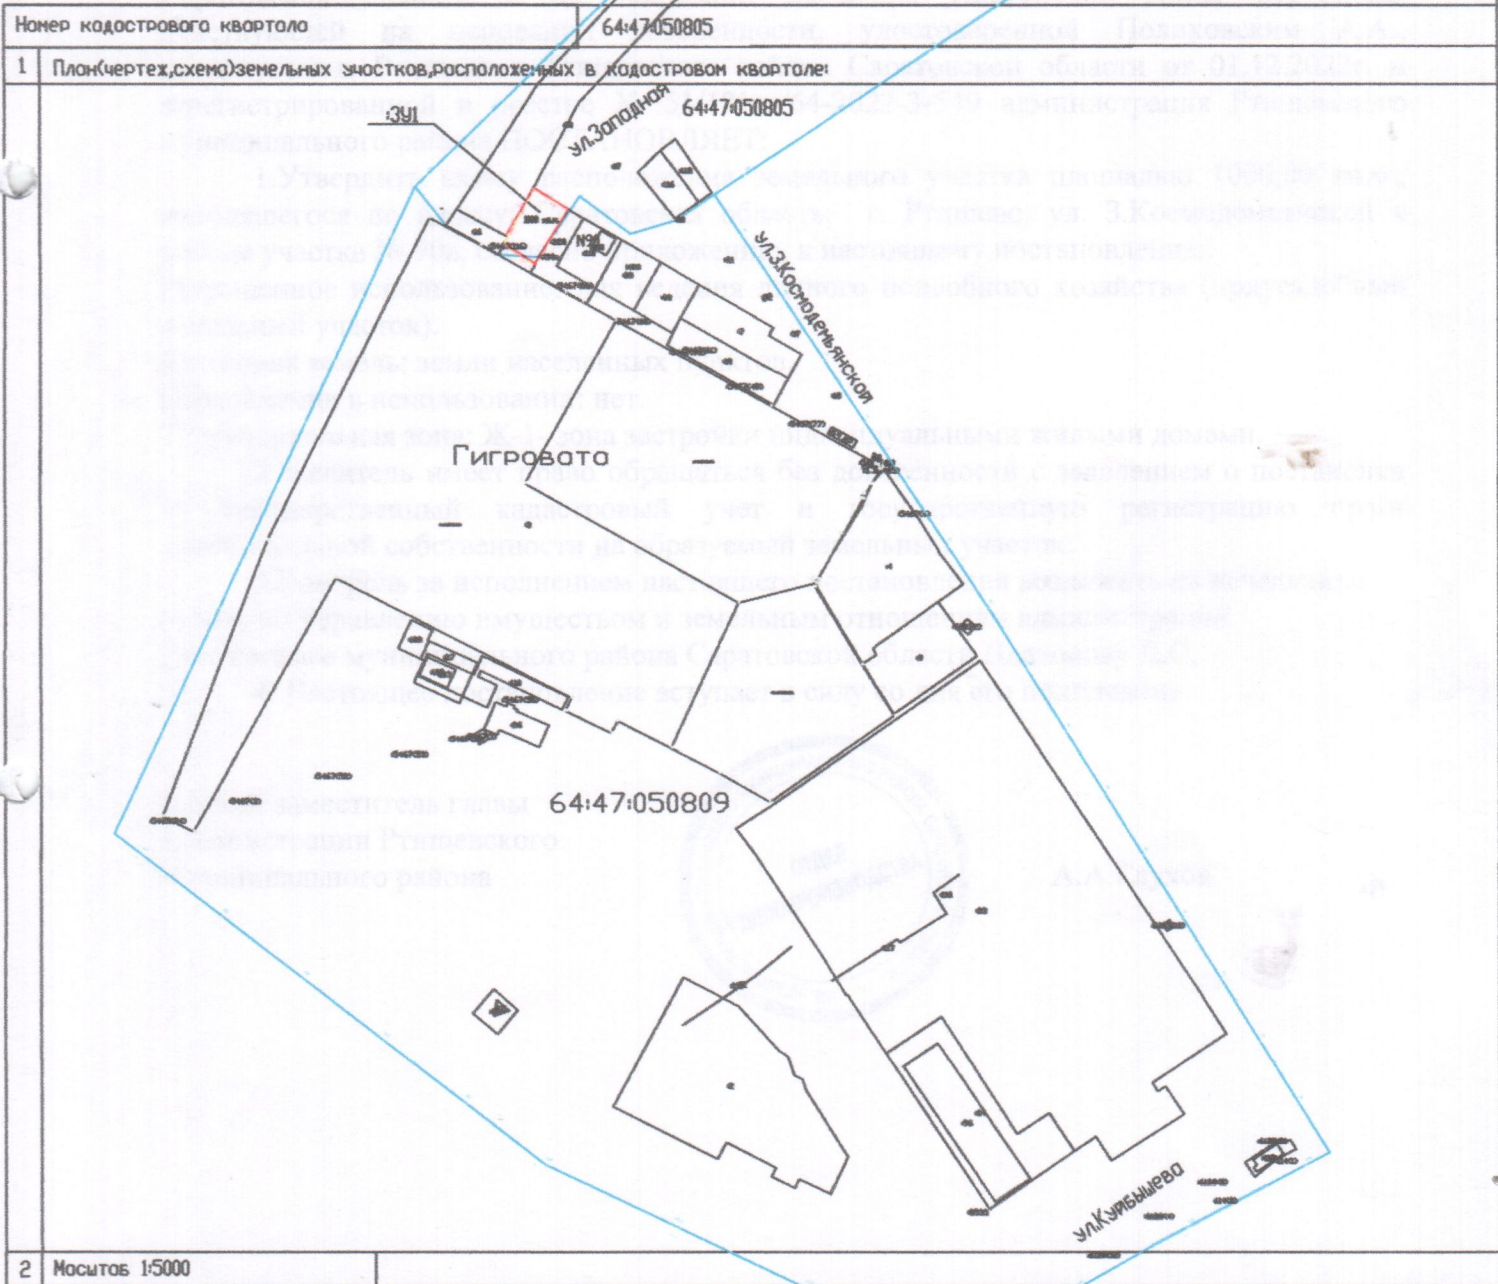

Условные обозначения

- - граница образуемого земельного участка
- - граница кадастрового квартала
- - граница земельного участка, установленная в соответствии с федеральным законодательством, включенная в ГКН и неизменяемая при проведении кадастровых работ

64:47:050805 - номер кадастрового квартала

МСК-64, зона 1 - система координат