

"Приложение"

К постановлению администрации Ртищевского муниципального района Саратовской области

N \_\_\_\_\_  
" " " " 2024г.

**СХЕМА** расположения земельного участка или земельных участков на кадастровом плане территории


Местоположение: Саратовская область, Ртищевский район, с. Шило-Голицыно, ул. Билейная, в районе жилого дома N2

Площадь участка 4150 кв.м

Геоданные				
N	X	Y	Длина	Дир. углы
1	573007.90	1347440.04	27.00	155°21'49"
2	572983.35	1347451.29	155.00	240°41'24"
3	572907.48	1347316.14	27.00	337°26'16"
4	572932.41	1347303.78	154.02	68°39'13"
Периметр 363 м			Общая площадь 4150 кв.м.	

Номер кадастрового квартала 64:30:190101

1 План (чертеж, схема) земельных участков, расположенных в кадастровом квартале:

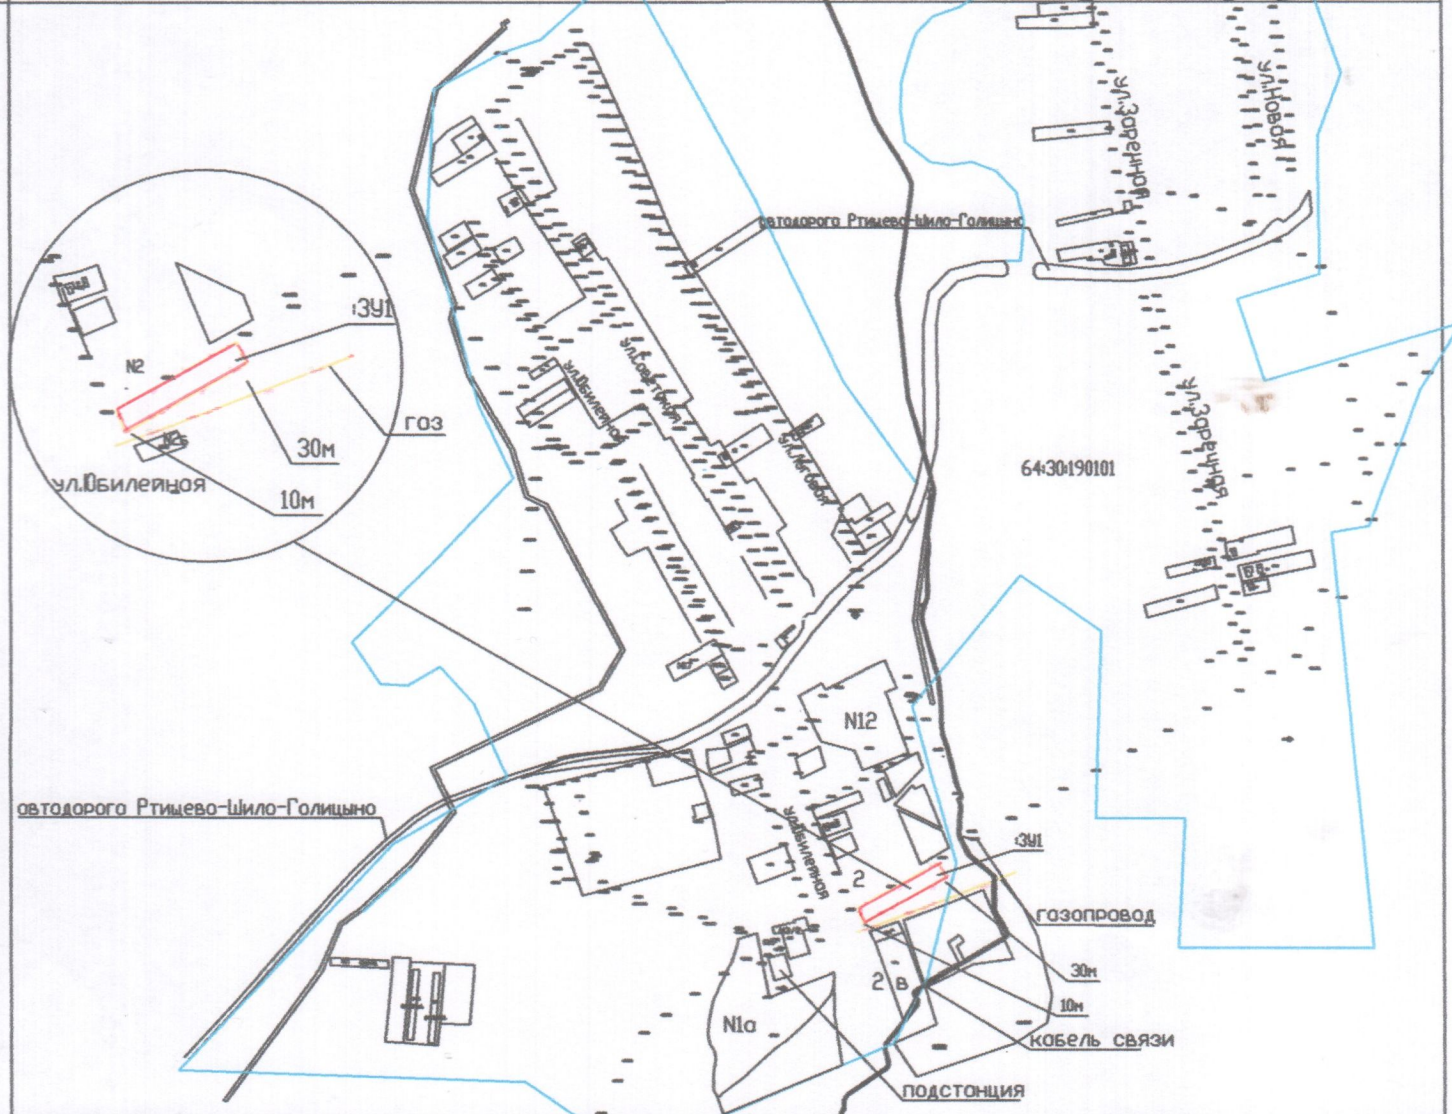

2 Масштаб 1:13000

Условные обозначения

- - граница образуемого земельного участка
- - граница кадастрового квартала
- - граница земельного участка, установленная в соответствии с федеральным законодательством, включенная в ГКН и неизменяемая при проведении кадастровых работ

64:30:190101 - номер кадастрового квартала

МСК-64, зона 1 - система координат