

"Утверждено"

Постановлением главы администрации Ртищевского
муниципального района

№ 898


27 04

2015г.

СХЕМА расположения земельного участка или земельных участков
на кадастровом плане территории

Местоположение: Саратовская область, г. Ртищево, ул. Тараса Шевченко

Площадь участка 800 кв.м

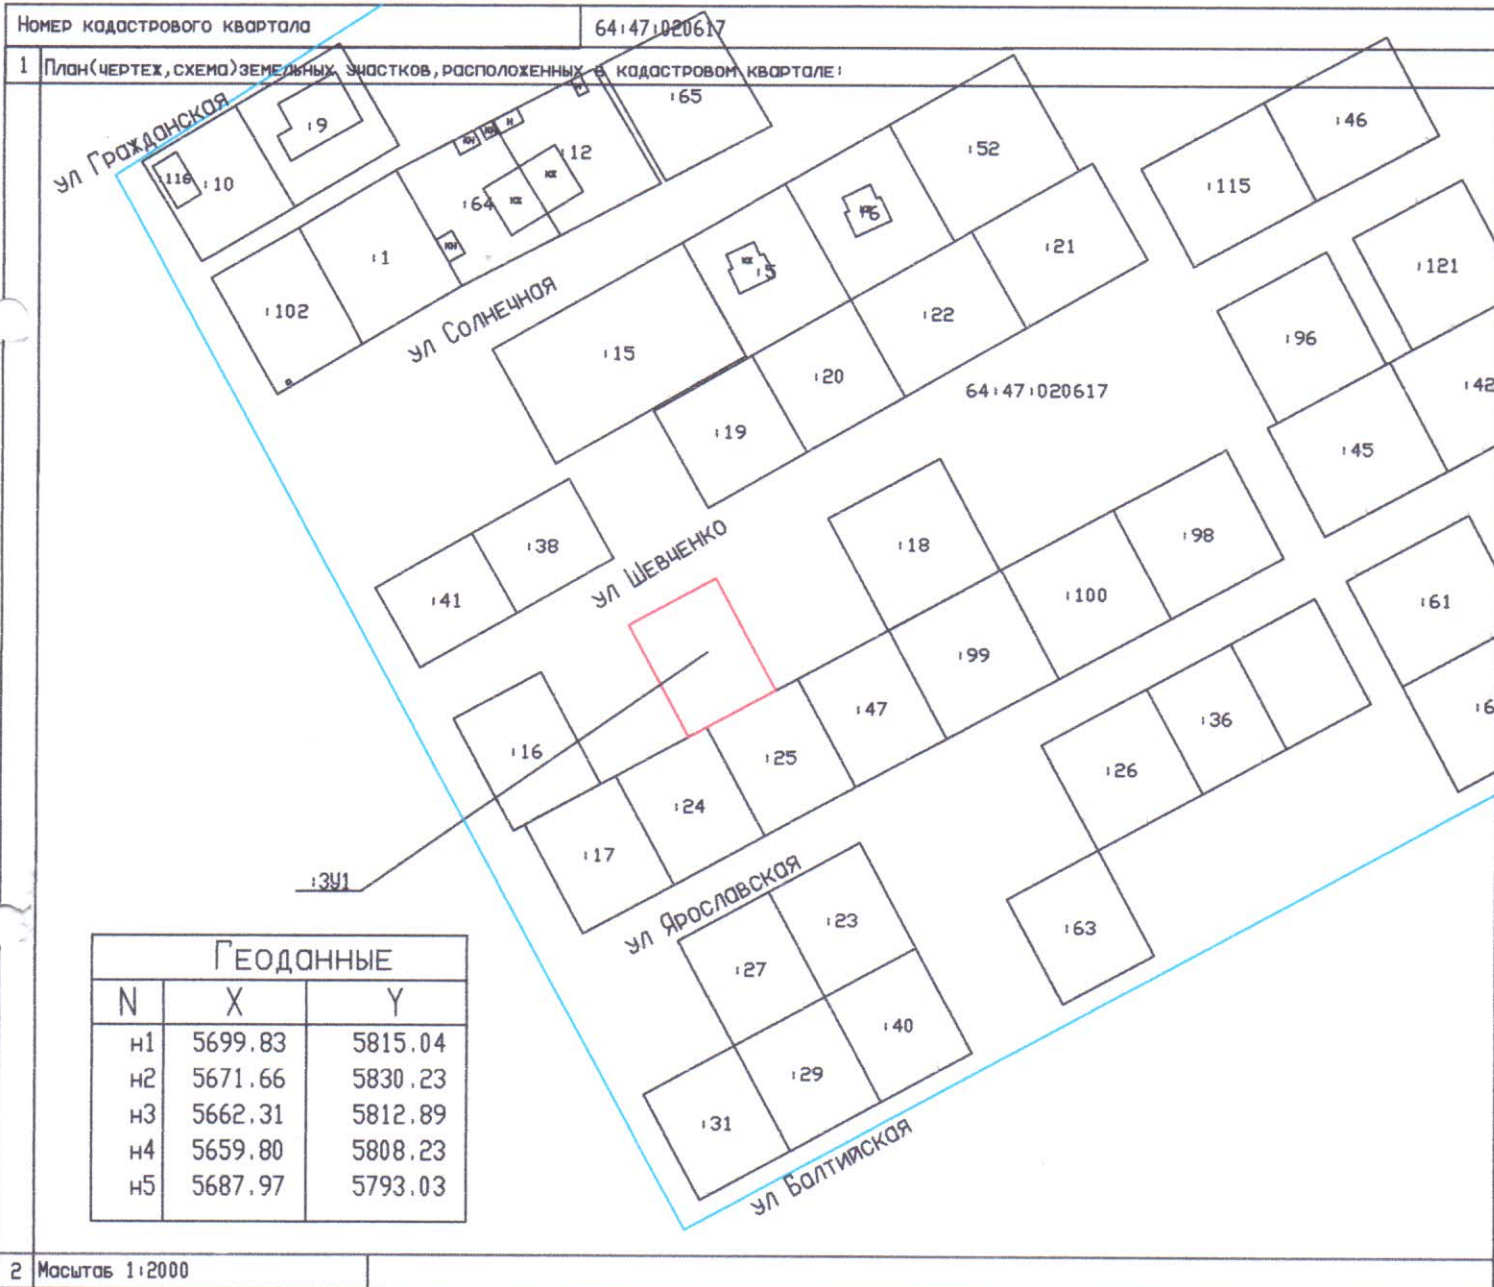

Условные обозначения

- граница образуемого земельного участка
- граница кадастрового квартала
- граница земельного участка, установленная в соответствии с федеральным законодательством, включенная в ГКН и неизменяемая при проведении кадастровых работ

64:47:020617 номер кадастрового квартала